

M2.7

56,14 m²





PRZEDPOKÓJ 11,49 m²

POKÓJ 10,67 m²

POKÓJ 8,39 m²

**POKÓJ Z ANEKSEM
KUCHENNYM 21,27 m²**

ŁAZIENKA 4,32 m²

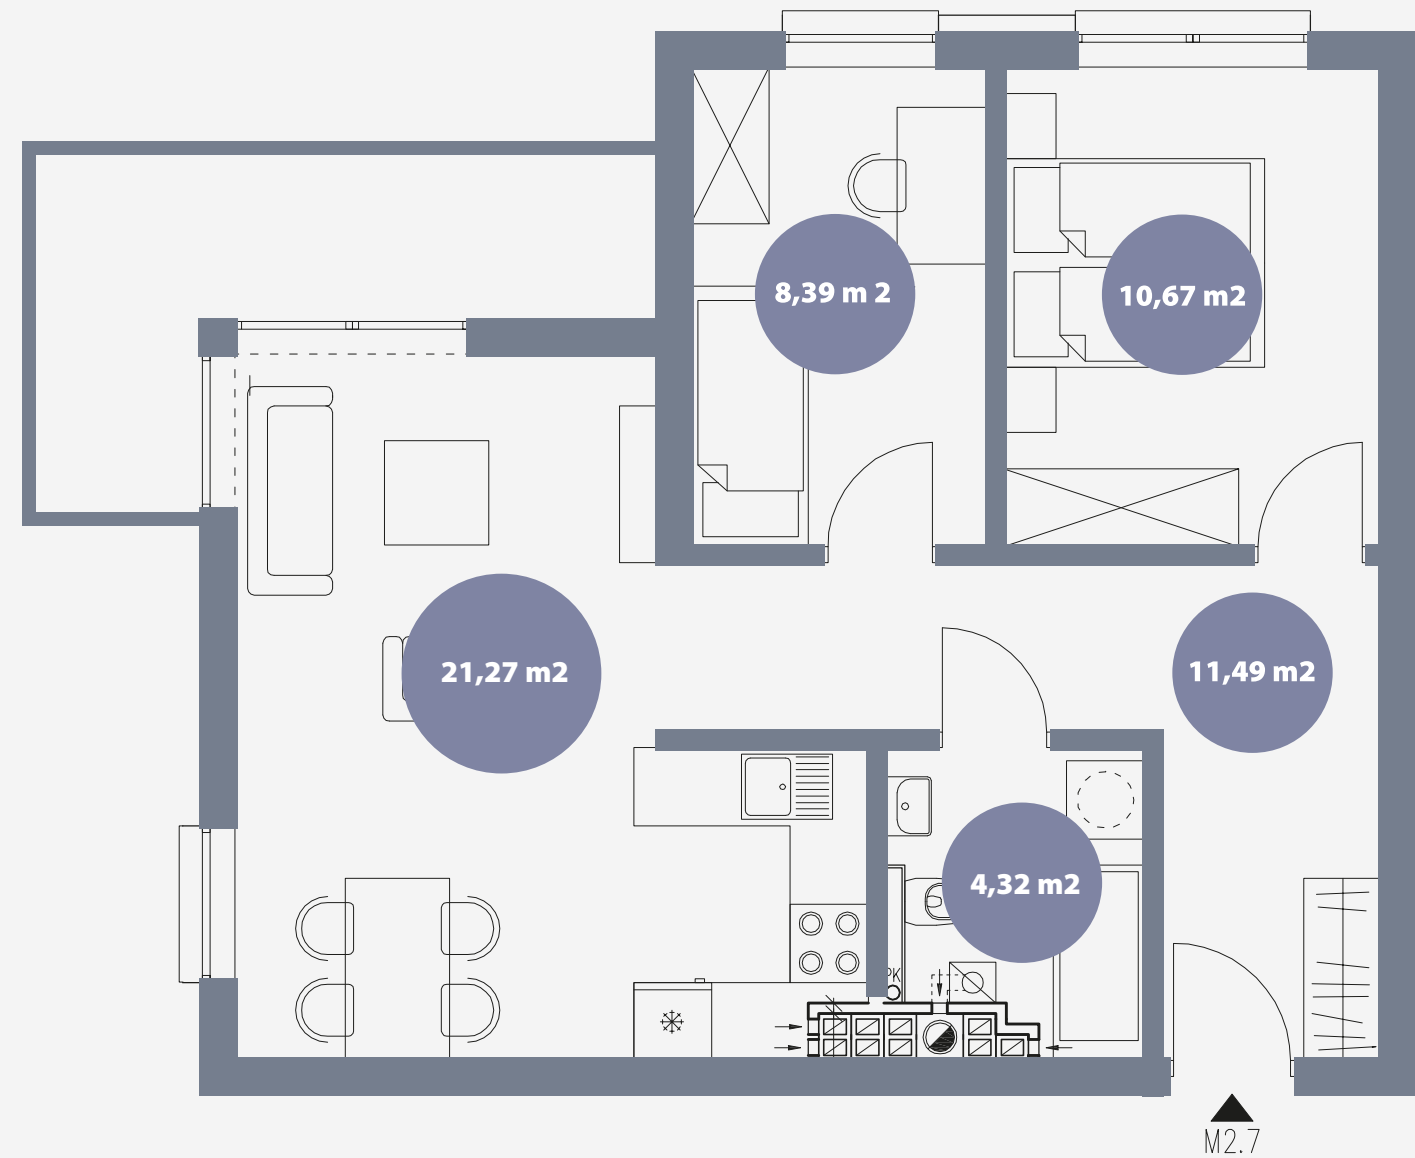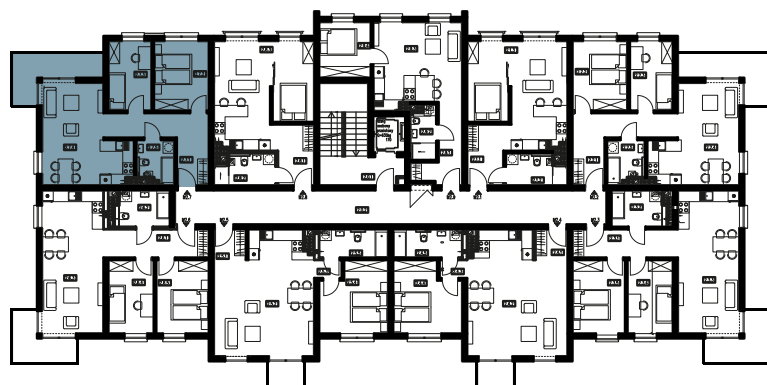

MAJ INWESTYCJE SP Z O.O.

UL. MROŻNA 45
40-316 KATOWICE
NIP: 954-277-96-51

www.majinwestycje.pl