
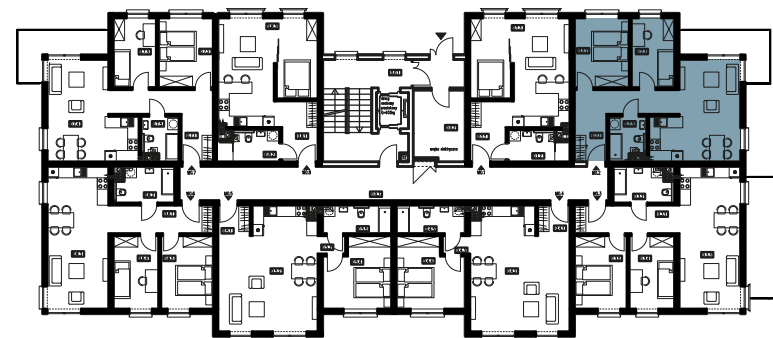


M02
56,41 m²

**PIĘTRO
PARTER**

PRZEDPOKÓJ	11,49 m²
POKÓJ	10,67 m²
POKÓJ	8,39 m²
POKÓJ Z ANEKSEM KUCHENNYM	21,47 m²
ŁAZIENKA	4,39 m²

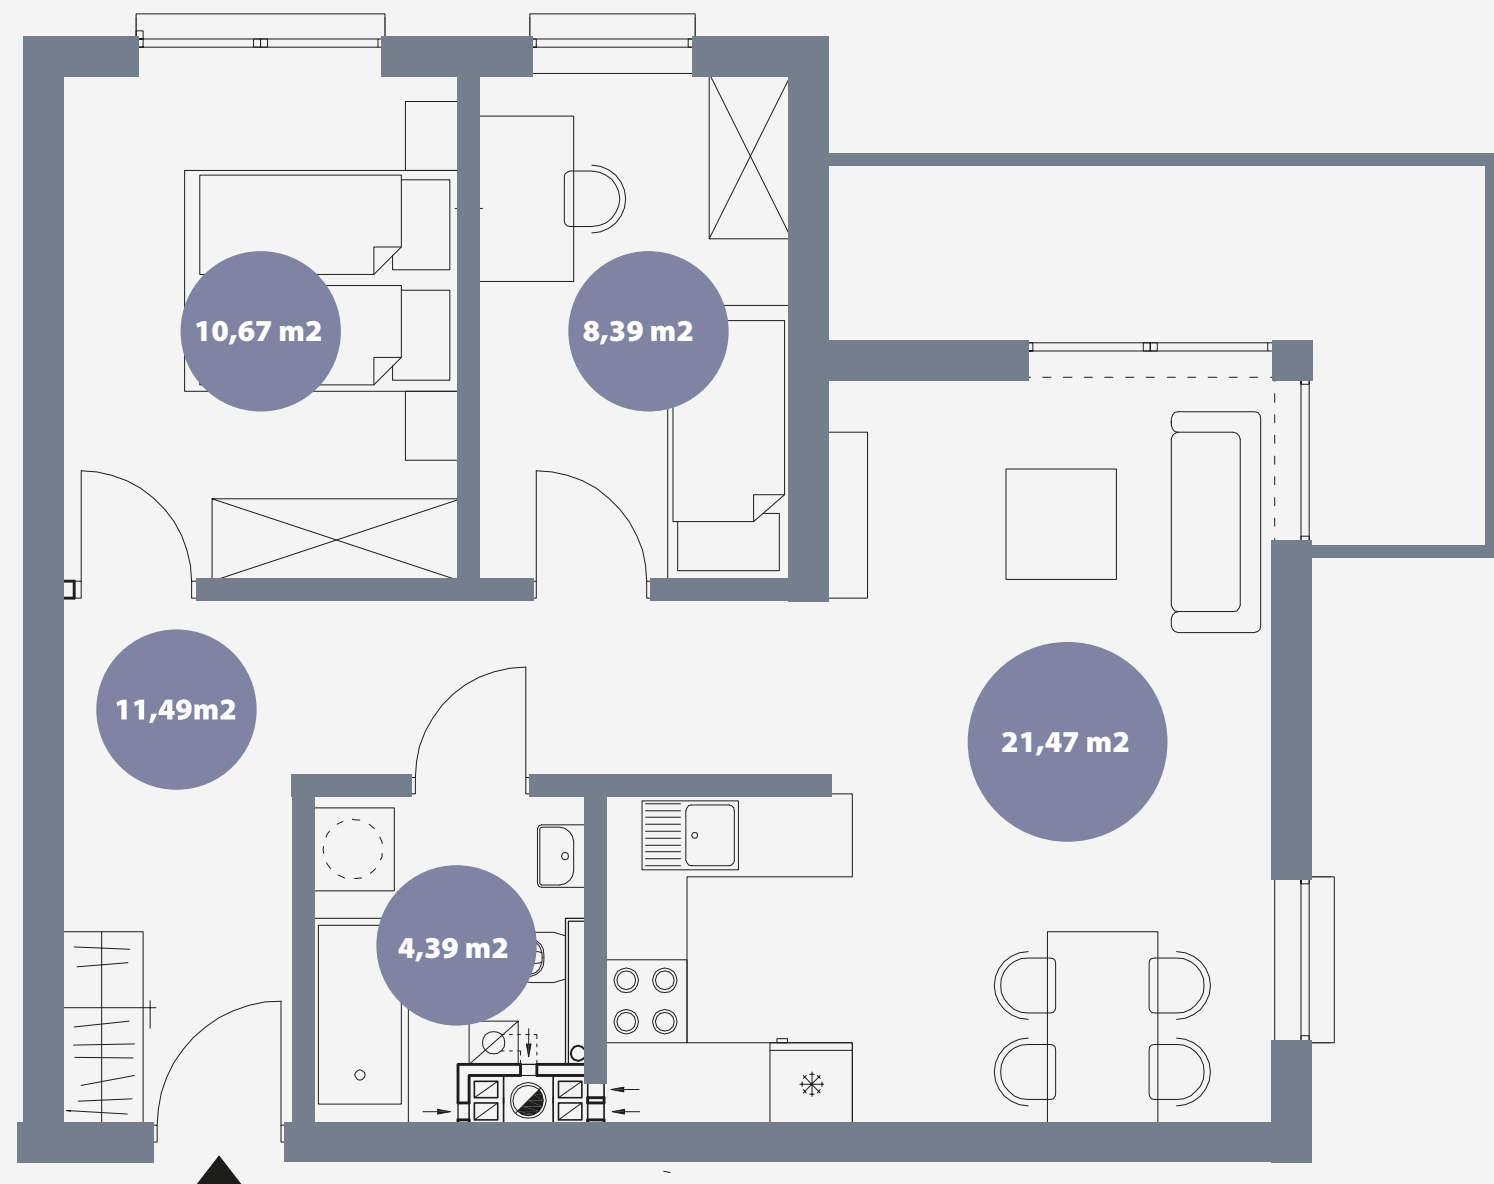

MAJ INWESTYCJE SP Z O.O.

UL. MROŻNA 45
40-316 KATOWICE
NIP: 954-277-96-51

www.majinwestycje.pl