
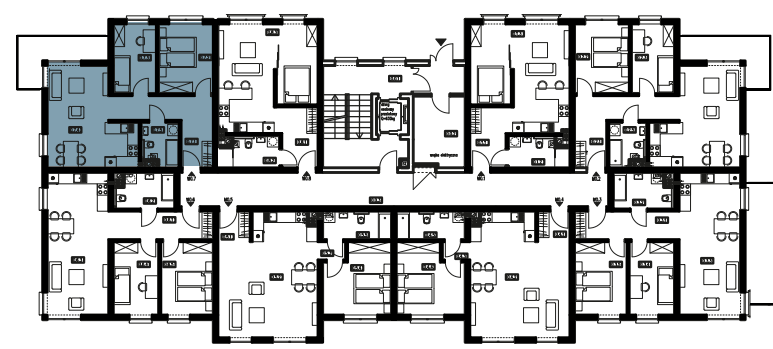


**M07**  
**56,41 m<sup>2</sup>**

**PIĘTRO  
PARTER**

<b>PRZEDPOKÓJ</b>	<b>11,49 m<sup>2</sup></b>
<b>POKÓJ</b>	<b>10,67 m<sup>2</sup></b>
<b>POKÓJ</b>	<b>8,39 m<sup>2</sup></b>
<b>POKÓJ Z ANEKSEM KUCHENNYM</b>	<b>21,47 m<sup>2</sup></b>
<b>ŁAZIENKA</b>	<b>4,39 m<sup>2</sup></b>

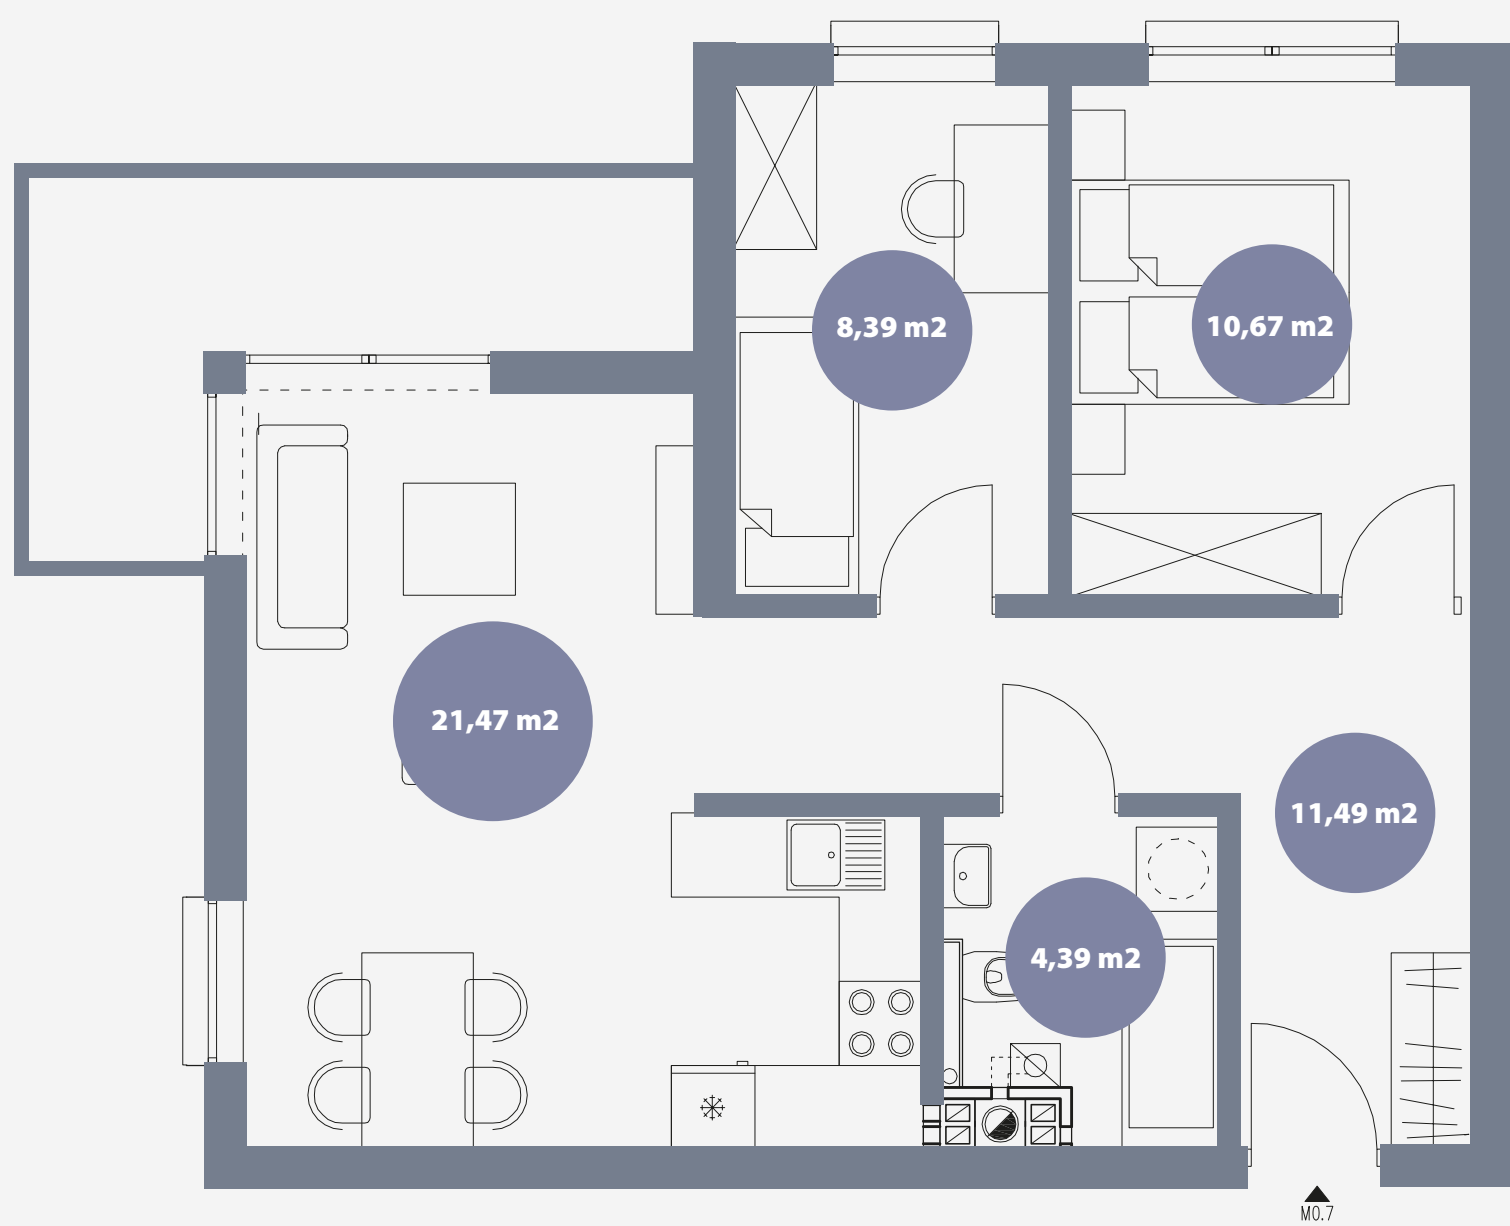

**MAJ INWESTYCJE SP Z O.O.**

UL. MROŻNA 45  
40-316 KATOWICE  
NIP: 954-277-96-51

[www.majinwestycje.pl](http://www.majinwestycje.pl)