
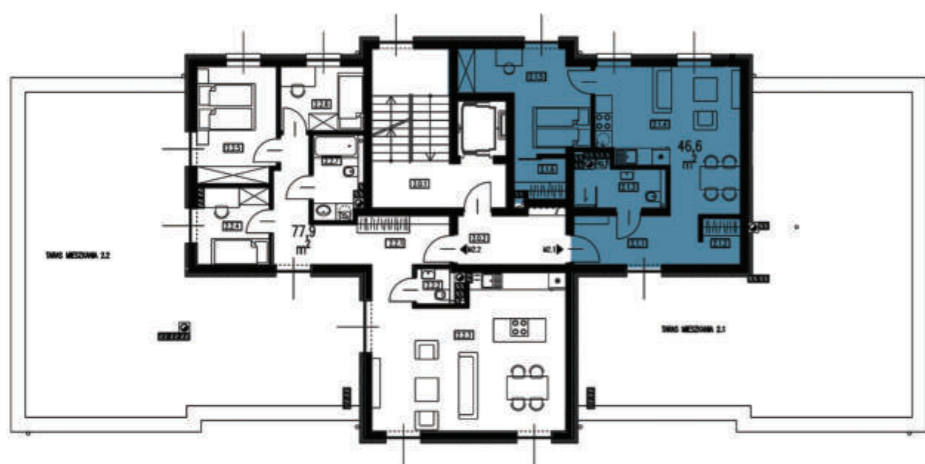


# M2.1 II PIĘTRO

PRZEDPOKÓJ	7,35 m <sup>2</sup>
GARDEROBA	2,11 m <sup>2</sup>
ŁAZIENKA	4,47 m <sup>2</sup>
POKÓJ	11,99 m <sup>2</sup>
GARDEROBA	2,42 m <sup>2</sup>
SALONA Z ANEKSEM KUCHENNYM	20,88 m <sup>2</sup>

U NAS NIE PŁACISZ ZA POWIERZCHNIĘ POD ŚCIANAMI DZIAŁOWYMI

POWIERZCHNIA UŻYTKOWA **49,22m<sup>2</sup>**

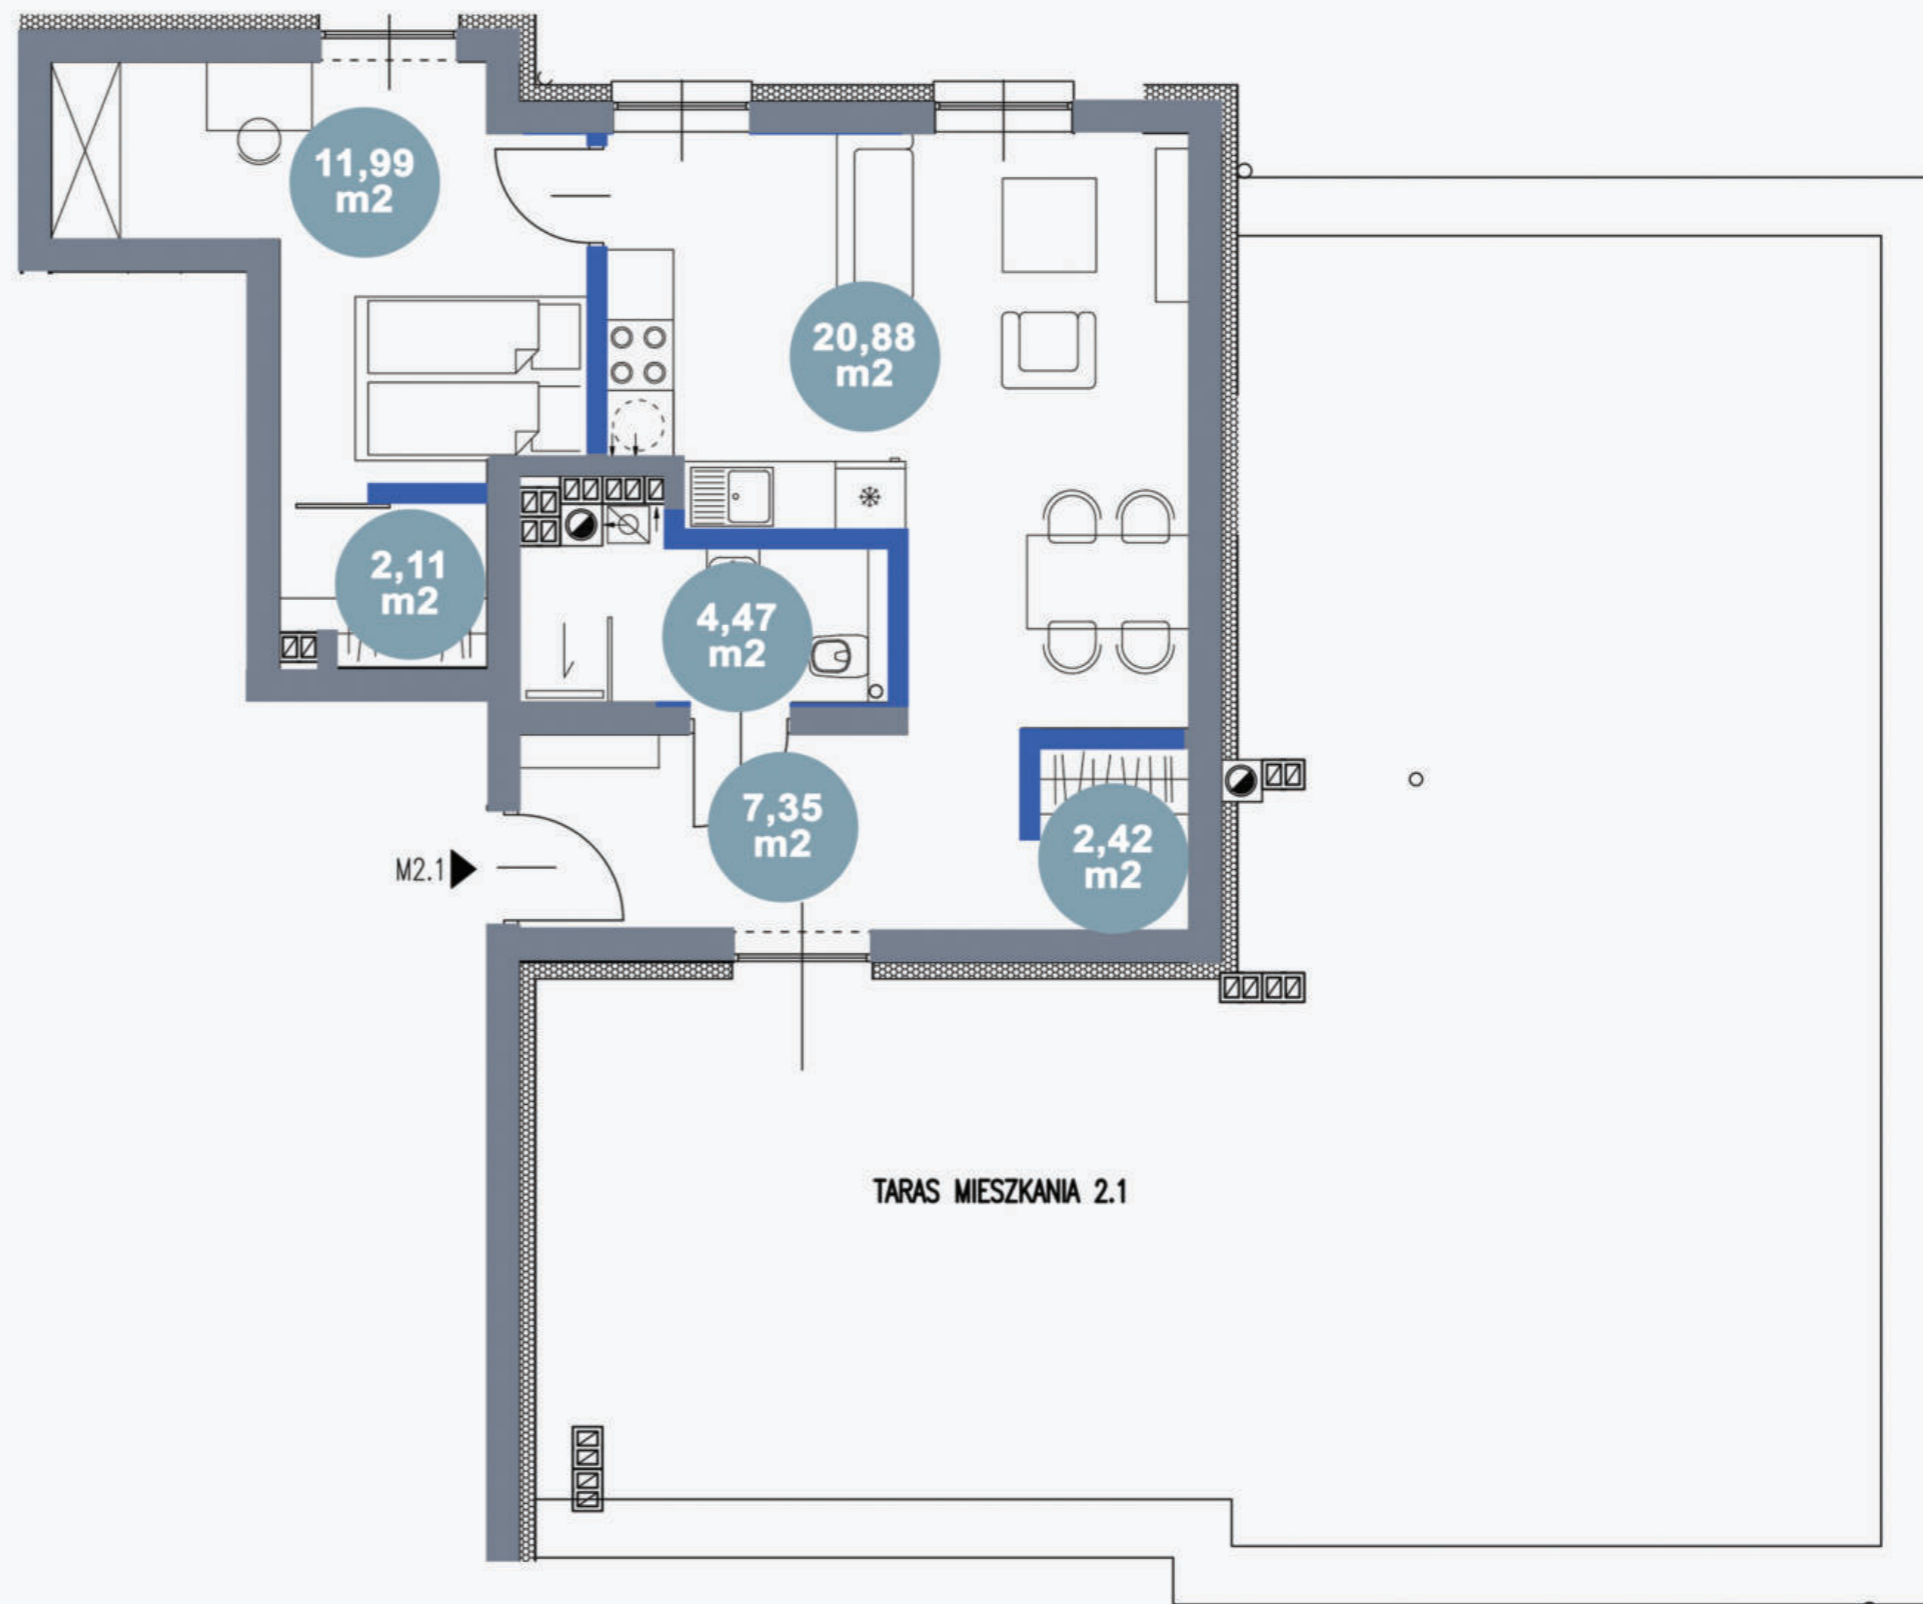

MAJ INWESTYCJE SP Z O.O.

UL. MROŻNA 45  
40-316 KATOWICE  
NIP: 954-277-96-51

[www.majinwestycje.pl](http://www.majinwestycje.pl)