

M01 PARTER

PRZEDPOKÓJ 3,28 m²

ŁAZIENKA 4,28 m²

KUCHNIA 5,98 m²

ŁAZIENKA 9,89 m²



POKÓJ 3,86 m²

POKÓJ 7,03 m²

GARDEROBA 1,77 m²

U NAS NIE PŁACISZ ZA POWIERZCHNIĘ POD ŚCIANAMI DZIAŁOWYMI

POWIERZCHNIA UŻYTKOWA 32,77 m²

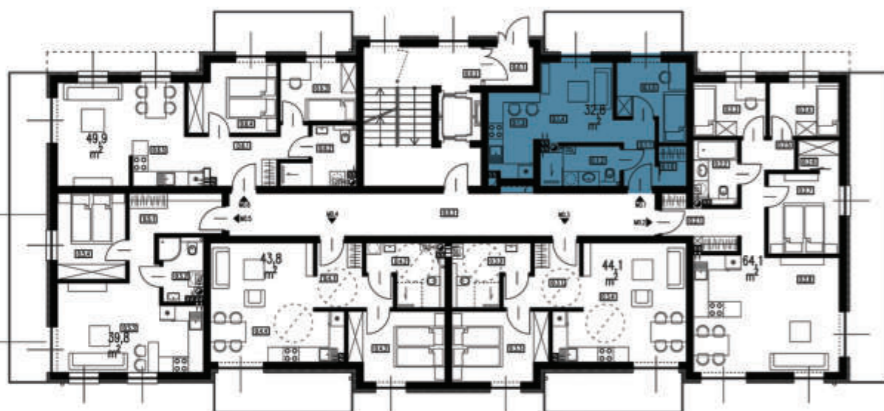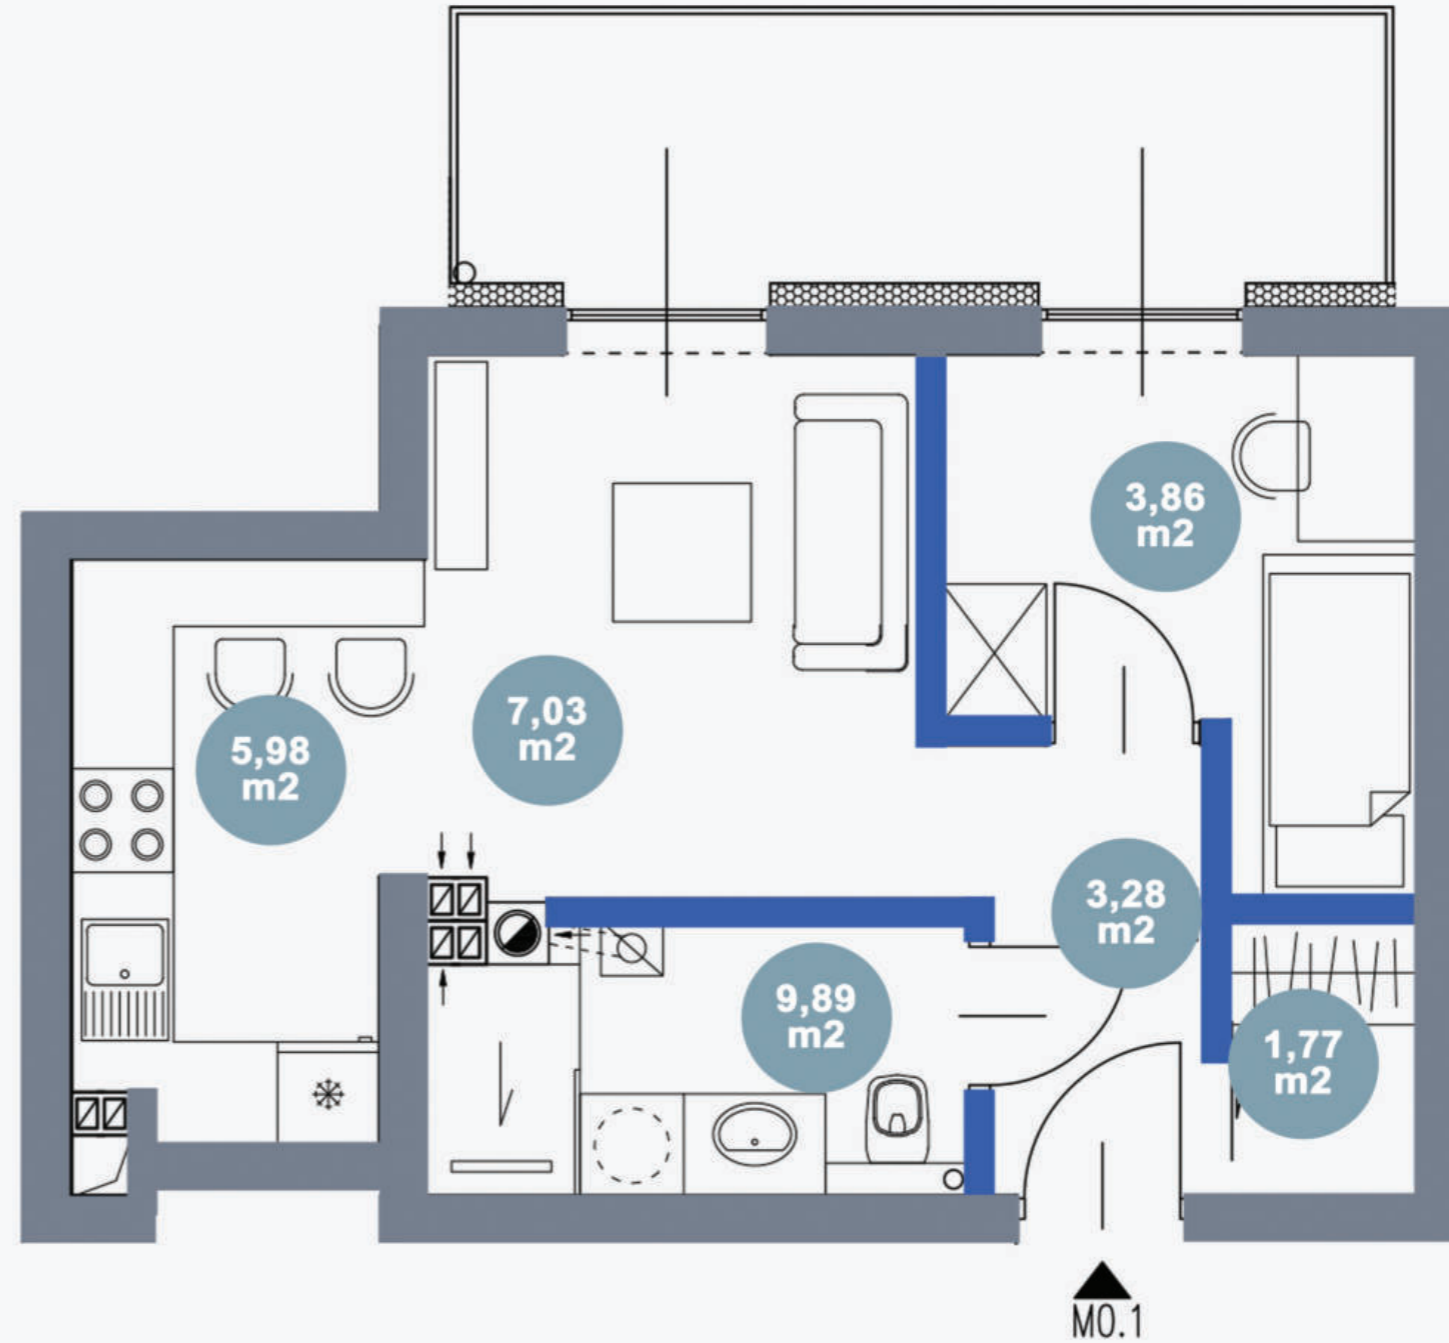

MAJ INWESTYCJE SP Z O.O.

UL. MROŻNA 45
40-316 KATOWICE
NIP: 954-277-96-51

www.majinwestycje.pl