


M03 PARTER

PRZEDPOKÓJ	6,06 m ²
ŁAZIENKA	6,31 m ²
POKÓJ	10,24 m ²
SALON Z ANEKSEM KUCHENNYM	21,46 m ²
■ U NAS NIE PŁACISZ ZA POWIERZCHNIĘ POD ŚCIANAMI DZIAŁOWYMI	
POWIERZCHNIA UŻYTKOWA	44,07 m²

**DOSTĘPNE DLA OSÓB
NIEPEŁNOSPRAWNYCH I STARSZYCH**

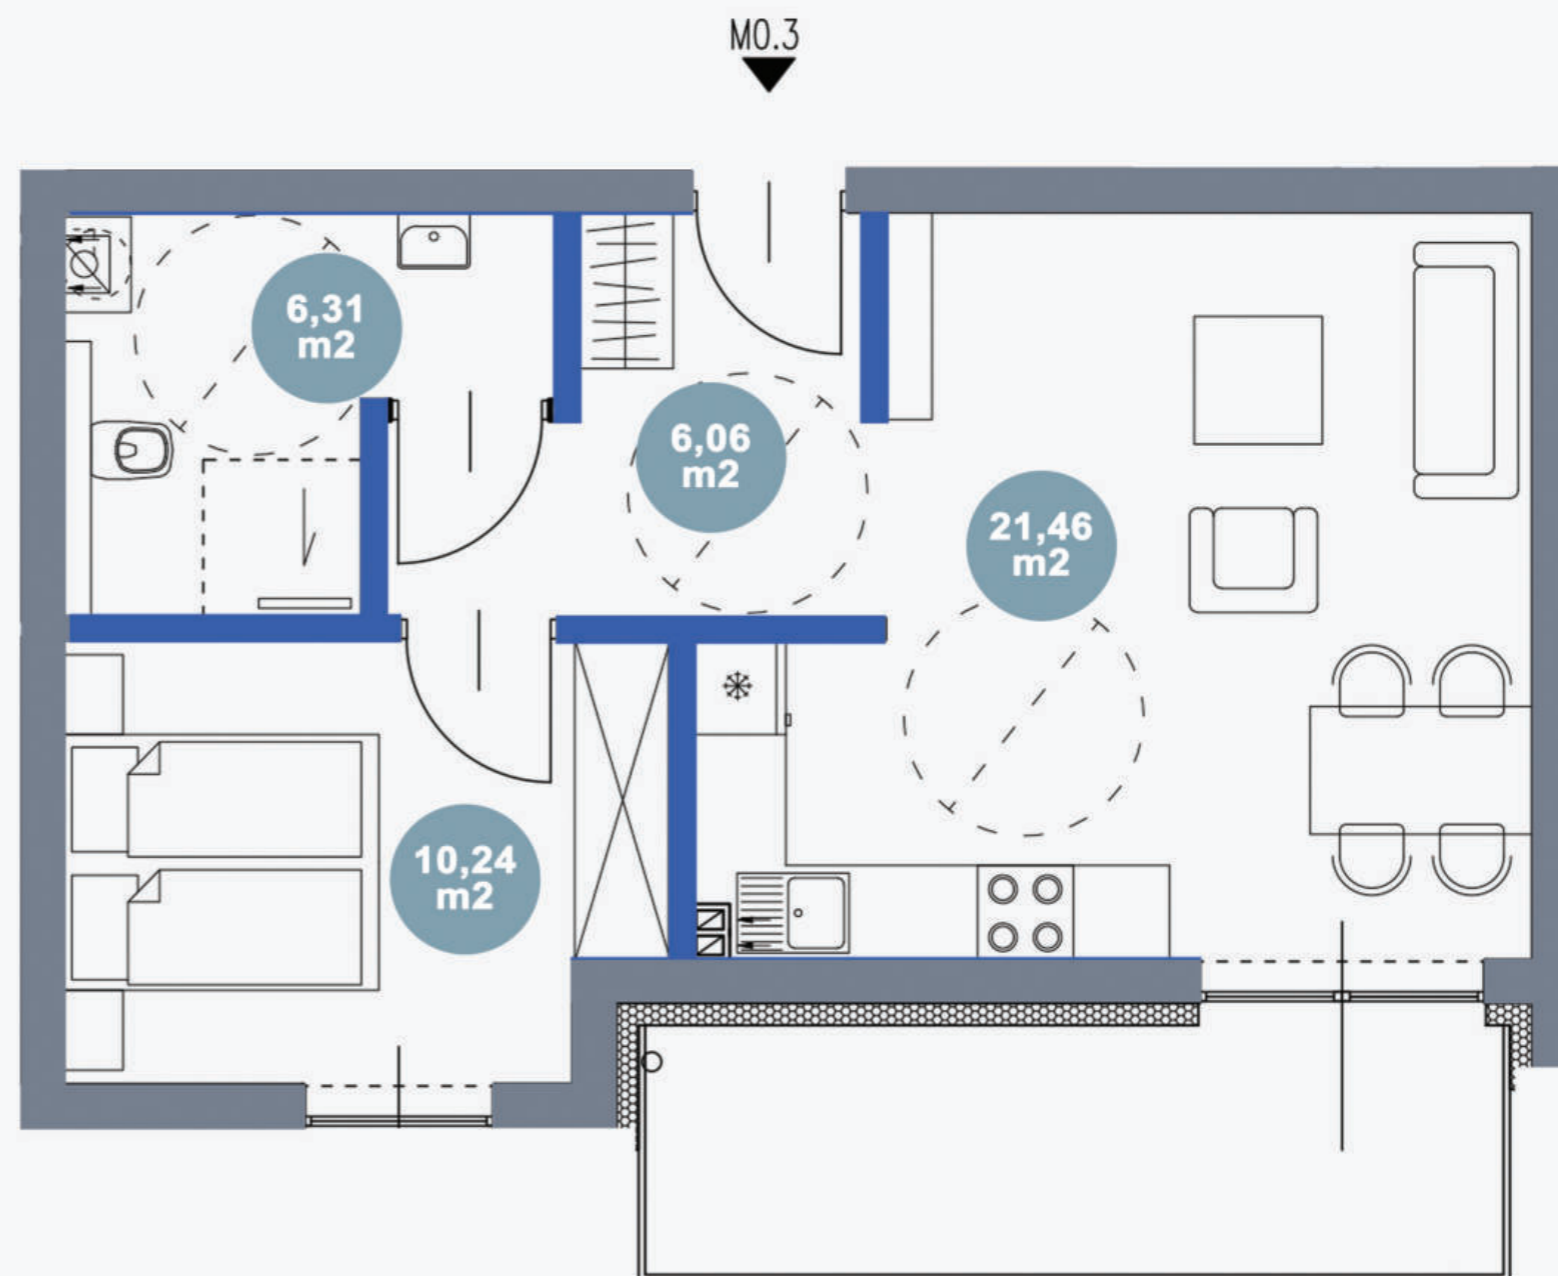

MAJ INWESTYCJE SP Z O.O.

UL. MROŻNA 45
40-316 KATOWICE
NIP: 954-277-96-51

www.majinwestycje.pl