
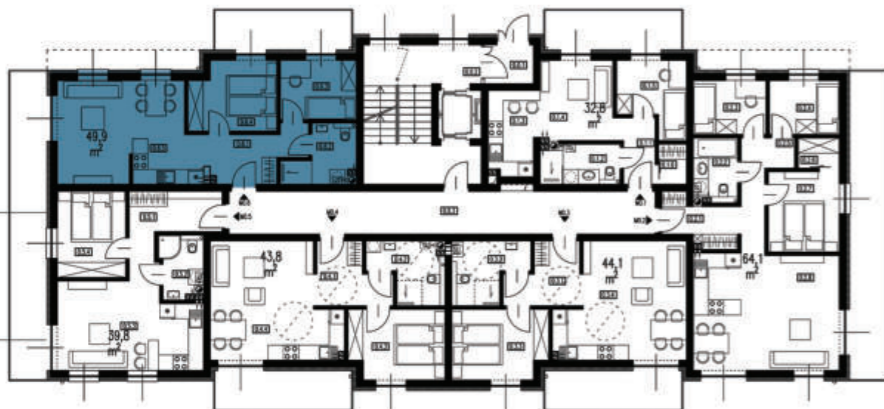


M06 PARTER

PRZEDPOKÓJ	6,72 m ²
ŁAZIENKA	5,19 m ²
POKÓJ	7,02 m ²
POKÓJ	9,11 m ²
SALON Z ANEKSEM KUCHENNYM	21,85 m ²
■ U NAS NIE PŁACISZ ZA POWIERZCHNIĘ POD ŚCIANAMI DZIAŁOWYMI	
POWIERZCHNIA UŻYTKOWA	49,89 m²

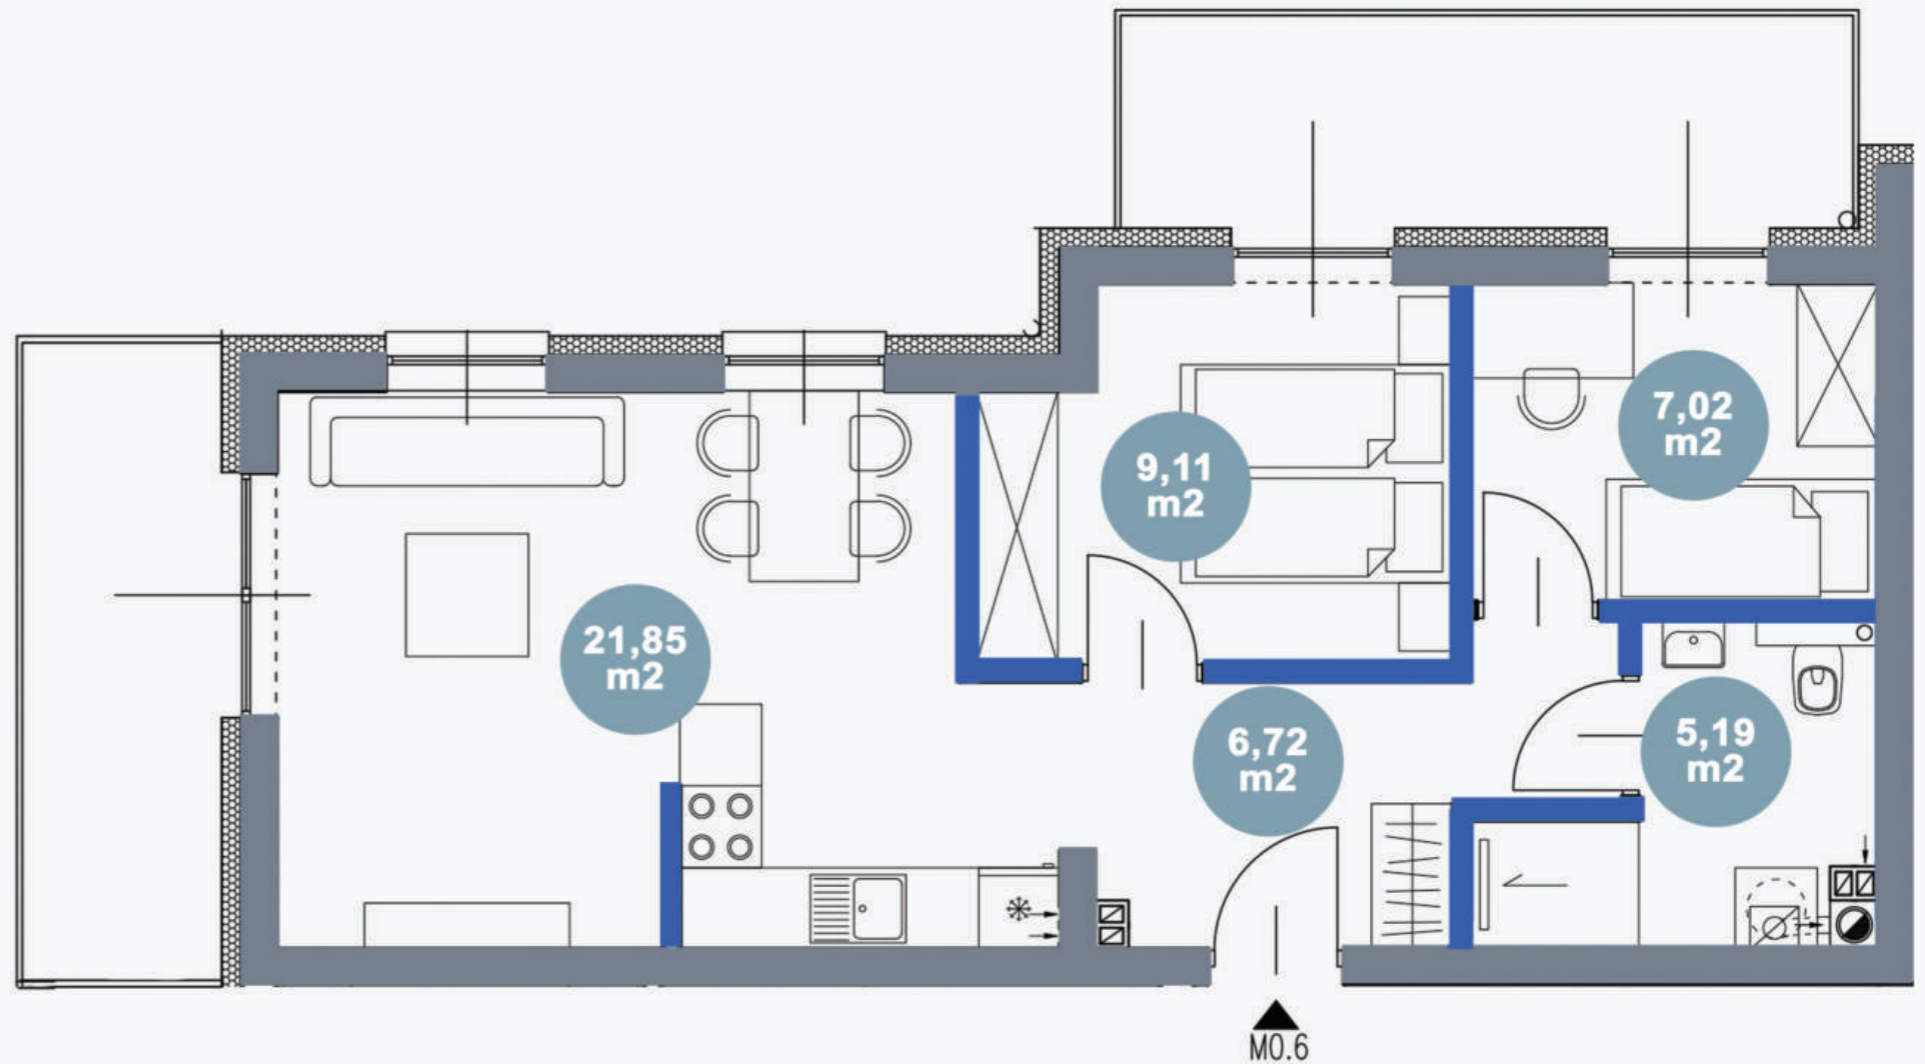

MAJ INWESTYCJE SP Z O.O.

UL. MROŻNA 45
40-316 KATOWICE
NIP: 954-277-96-51

www.majinwestycje.pl