
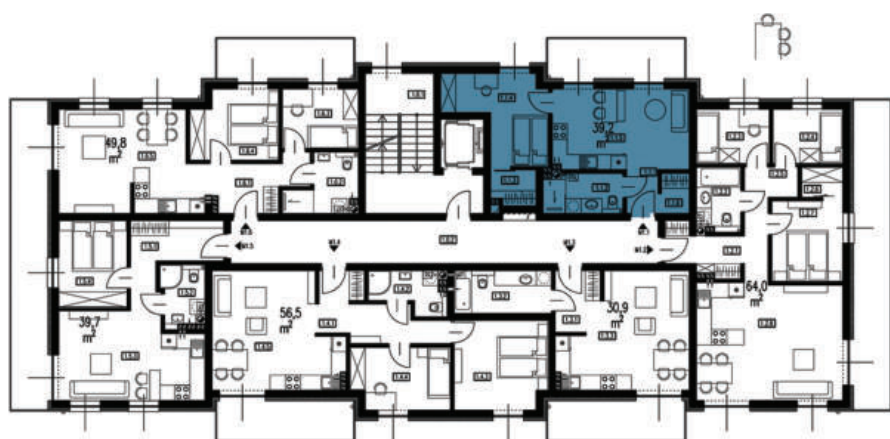


M1.1 I PIĘTRO

PRZEDPOKÓJ	2,15 m ²
ŁAZIENKA	4,82 m ²
GARDEROBA	2,42 m ²
POKÓJ	11,07 m ²
GARDEROBA	1,77 m ²
SALON Z ANEKSEM KUCHENNYM	16,99 m ²
■ U NAS NIE PŁACISZ ZA POWIERZCHNIĘ POD ŚCIANAMI DZIAŁOWYMI	
POWIERZCHNIA UŻYTKOWA	39,22 m²

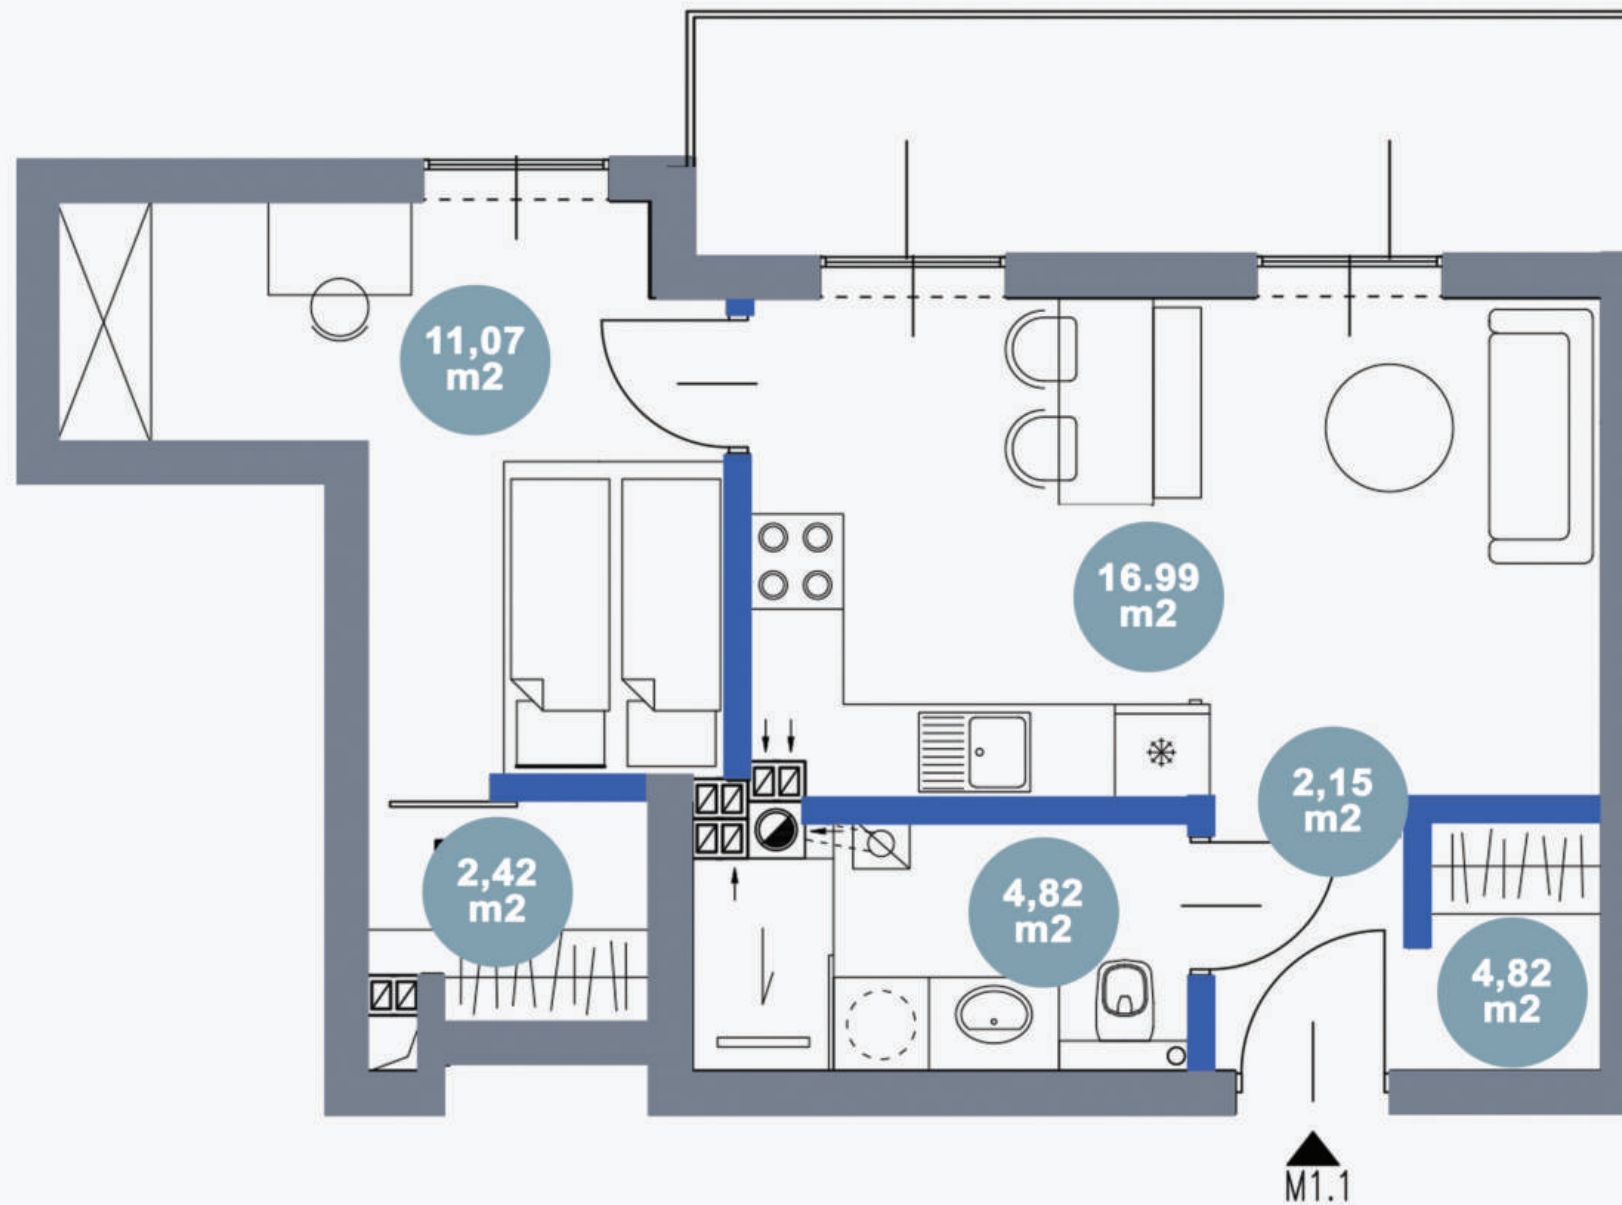

MAJ INWESTYCJE SP Z O.O.

UL. MROŻNA 45
40-316 KATOWICE
NIP: 954-277-96-51

www.majinwestycje.pl