
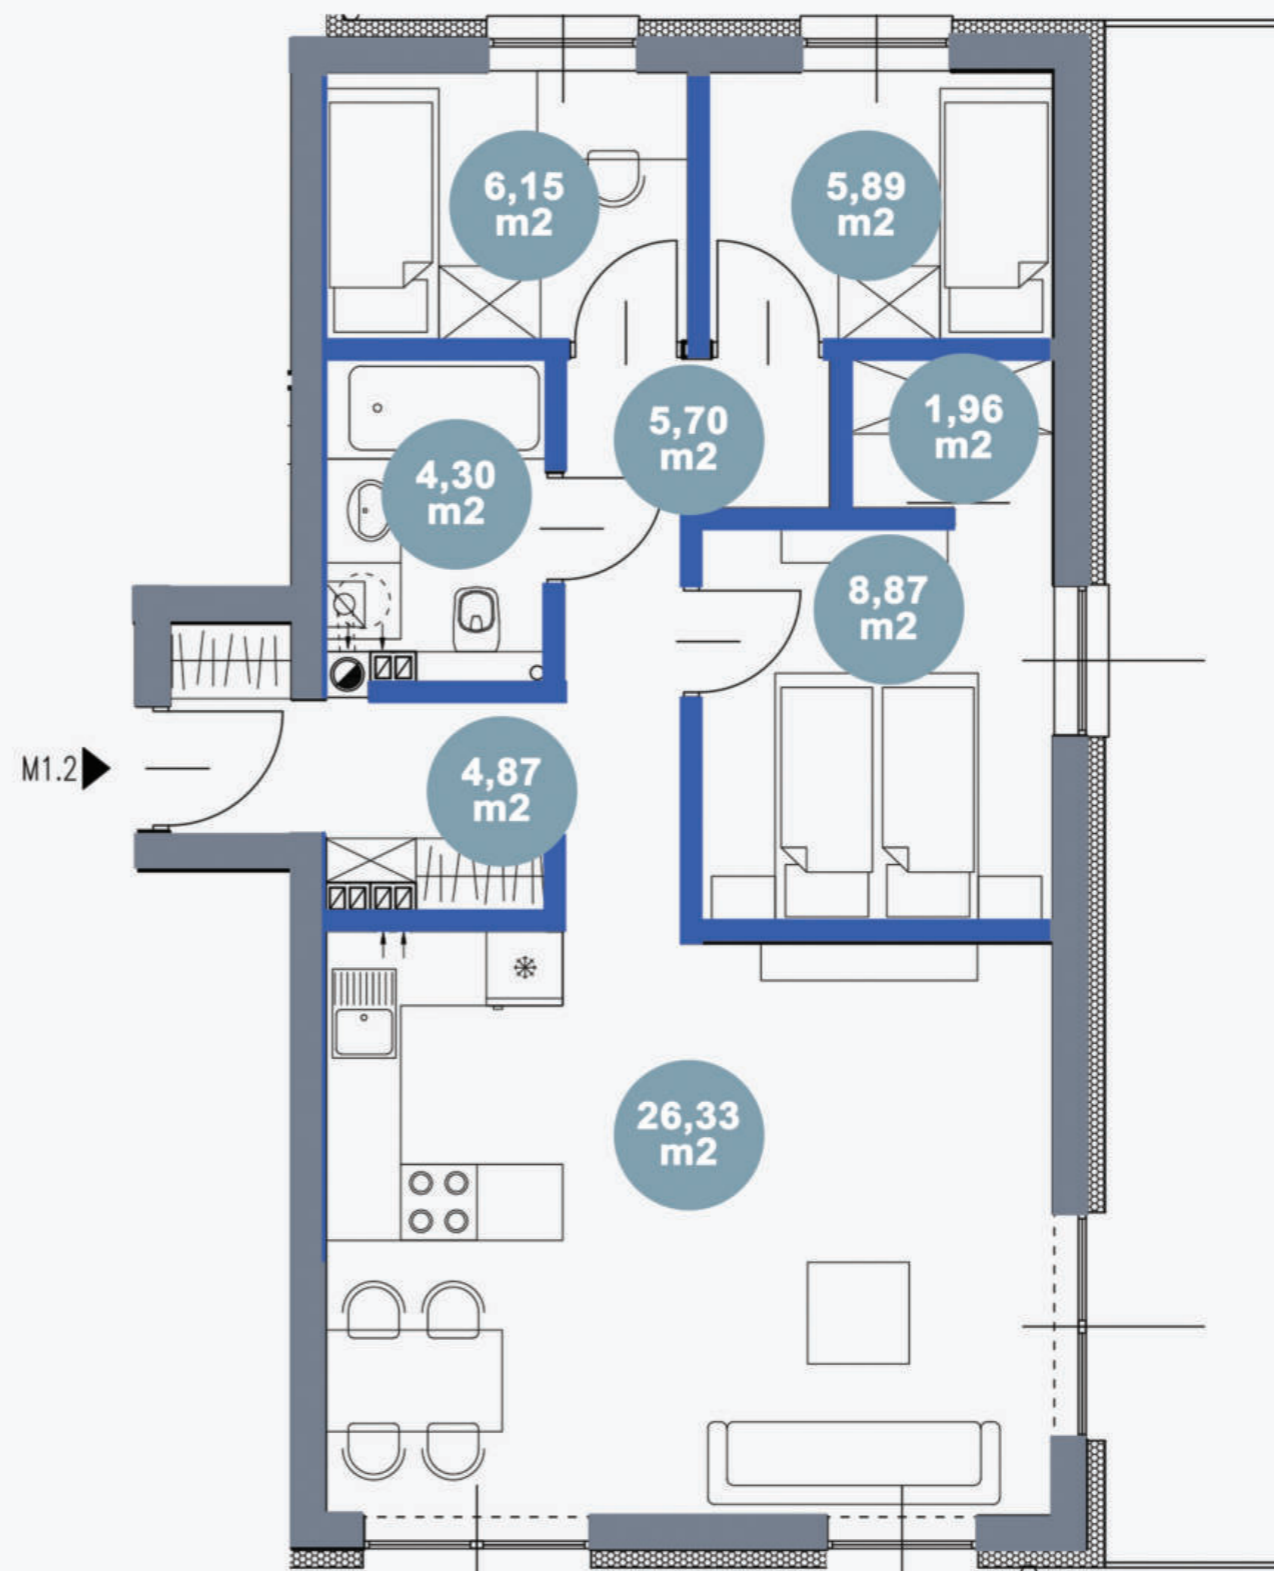


# M1.2 I PIĘTRO

PRZEDPOKÓJ	4,87 m <sup>2</sup>
ŁAZIENKA	4,30 m <sup>2</sup>
POKÓJ	6,15 m <sup>2</sup>
POKÓJ	5,89 m <sup>2</sup>
POKÓJ	8,87 m <sup>2</sup>
KORYTARZ	5,70 m <sup>2</sup>
GARDEROBA	1,96 m <sup>2</sup>
SALONA Z ANEKSEM KUCHENNYM	26,33 m <sup>2</sup>

U NAS NIE PŁACISZ ZA POWIERZCHNIĘ POD ŚCIANAMI DZIAŁOWYMI

POWIERZCHNIA UŻYTKOWA **64,07 m<sup>2</sup>**

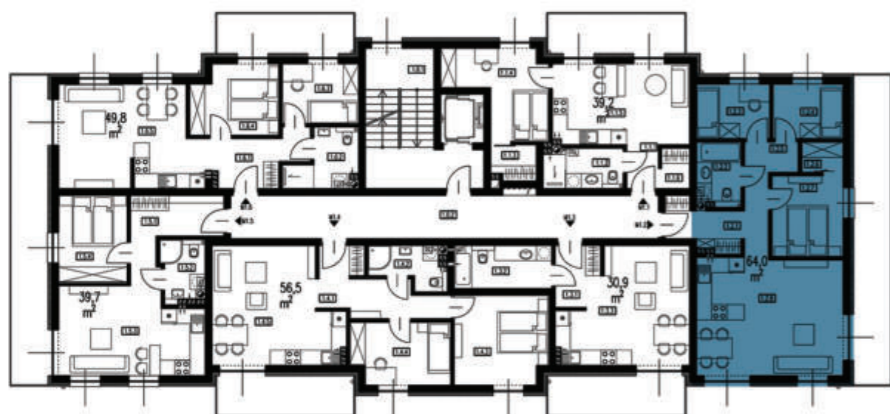

MAJ INWESTYCJE SP Z O.O.

UL. MROŻNA 45  
40-316 KATOWICE  
NIP: 954-277-96-51

[www.majinwestycje.pl](http://www.majinwestycje.pl)