

# M1.3 I PIĘTRO



PRZEDPOKÓJ 4,35 m<sup>2</sup>

ŁAZIENKA 6,61 m<sup>2</sup>

SALONA Z ANEKSEM  
KUCHENNYM 20,08 m<sup>2</sup>

■ U NAS NIE PŁACISZ ZA POWIERZCHNIĘ POD  
ŚCIANAMI DZIAŁOWYMI

POWIERZCHNIA UŻYTKOWA 31,04 m<sup>2</sup>

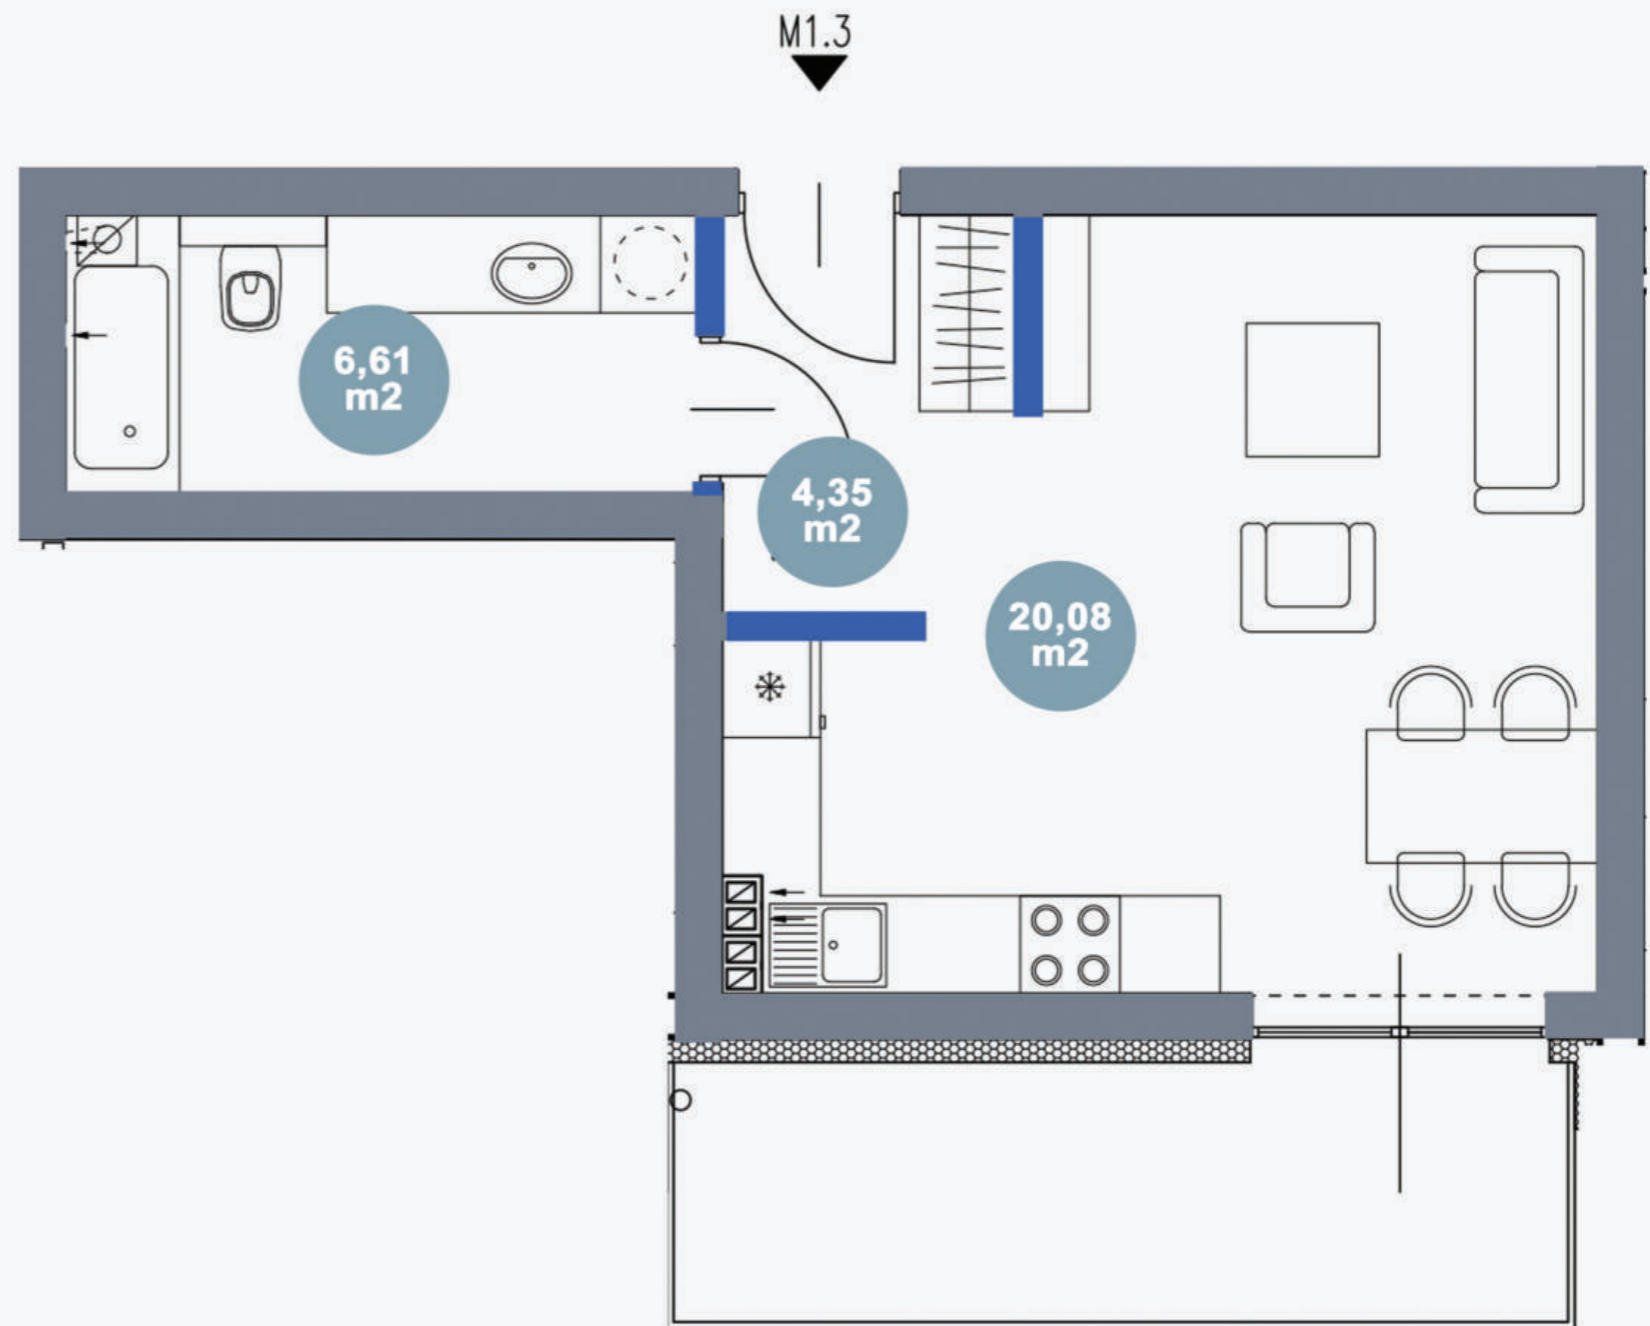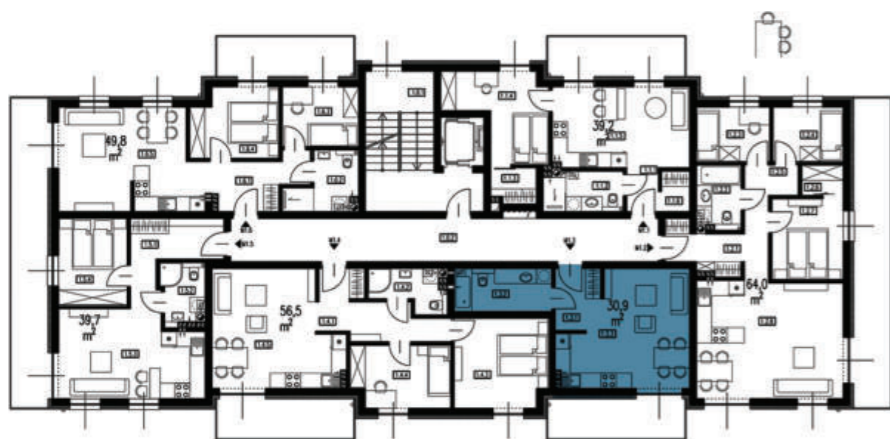

MAJ INWESTYCJE SP Z O.O.

UL. MROŻNA 45  
40-316 KATOWICE  
NIP: 954-277-96-51

[www.majinwestycje.pl](http://www.majinwestycje.pl)