


M05 PARTER

PRZEDPOKÓJ	7,94 m ²
ŁAZIENKA	3,95 m ²
POKÓJ	9,18 m ²
SALON Z ANEKSEM KUCHENNYM	18,75 m ²
■ U NAS NIE PŁACISZ ZA POWIERZCHNIĘ POD ŚCIANAMI DZIAŁOWYMI	
POWIERZCHNIA UŻYTKOWA	39,82 m²

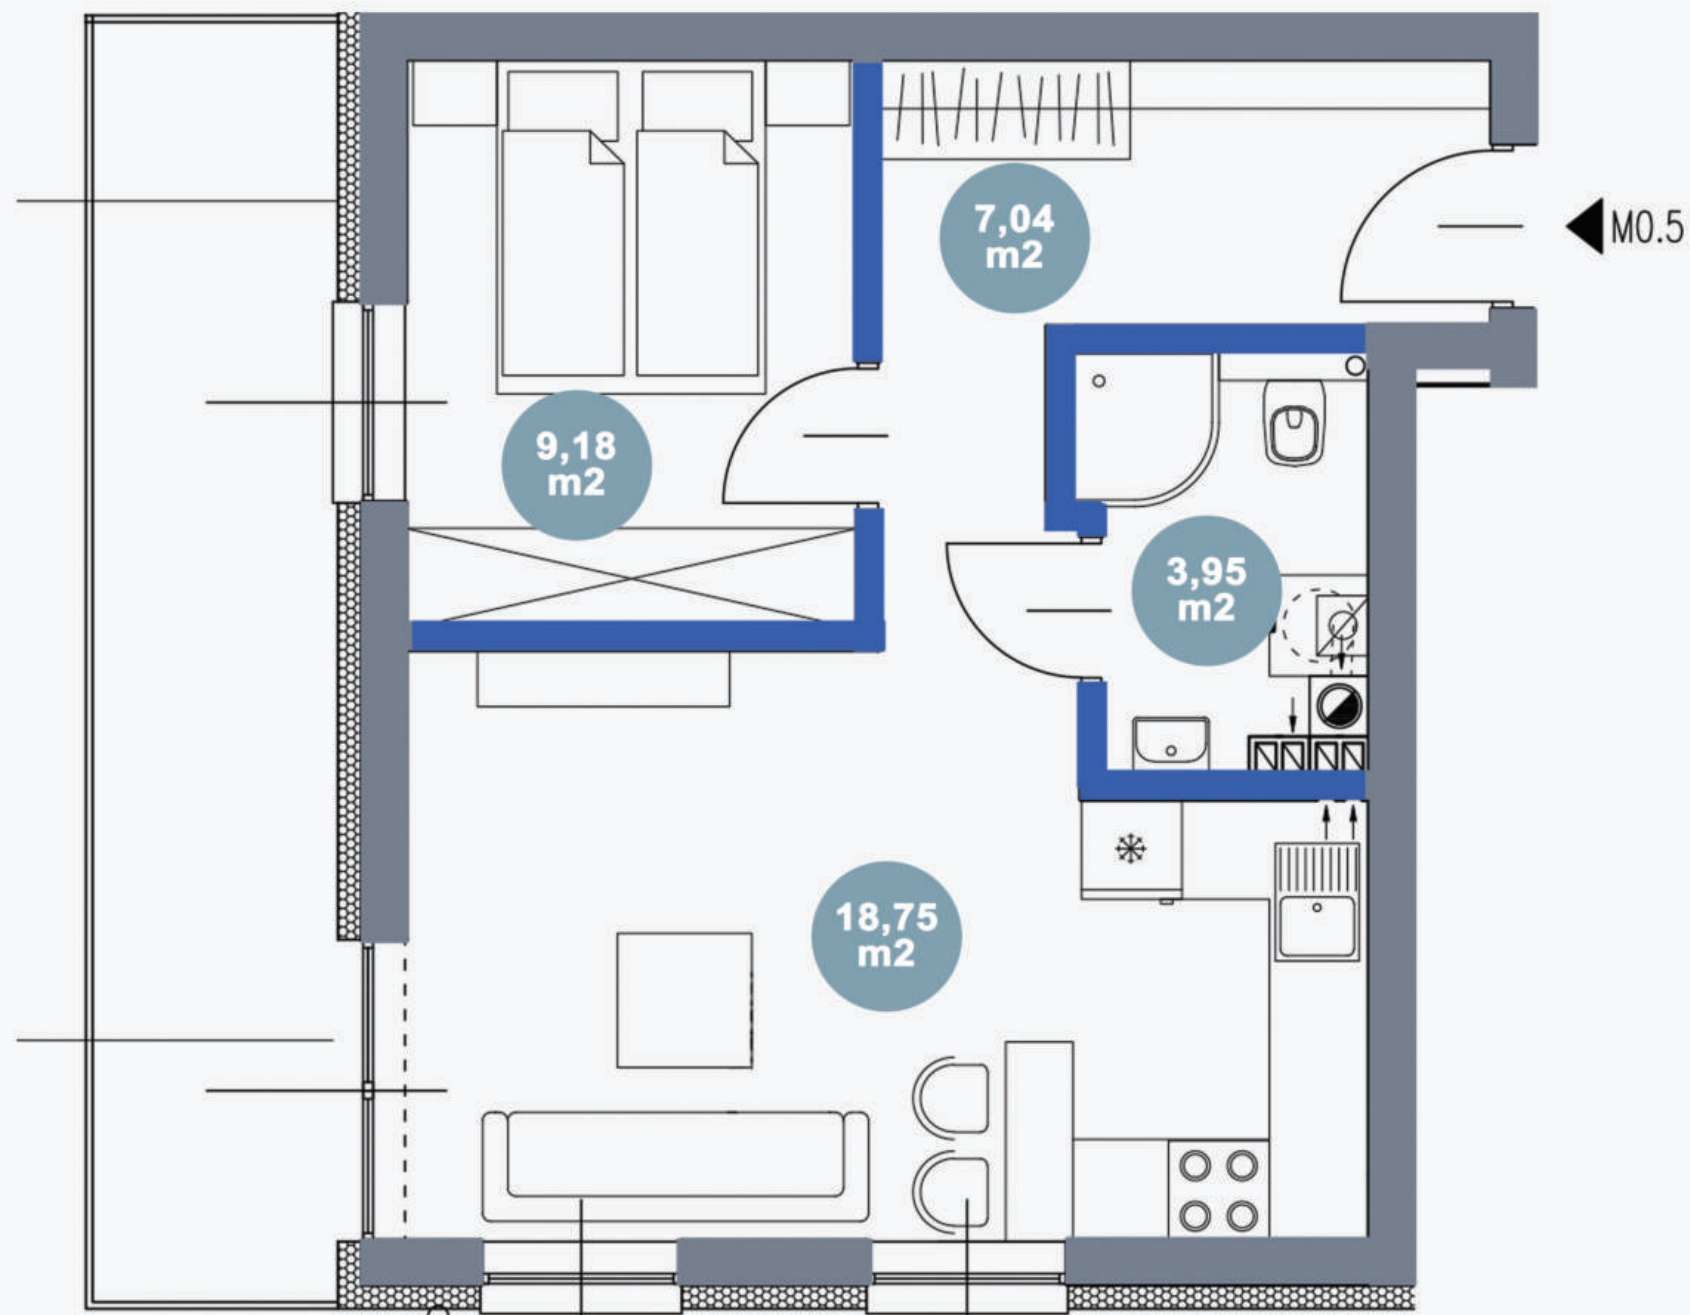

MAJ INWESTYCJE SP Z O.O.

UL. MROŻNA 45
40-316 KATOWICE
NIP: 954-277-96-51

www.majinwestycje.pl