


M1.4 I PIĘTRO

PRZEDPOKÓJ	8,89 m ²
ŁAZIENKA	4,20 m ²
POKÓJ	12,64 m ²
POKÓJ	9,34 m ²
SALONA Z ANEKSEM KUCHENNYM	21,50 m ²

■ U NAS NIE PŁACISZ ZA POWIERZCHNIĘ POD ŚCIANAMI DZIAŁOWYMI

POWIERZCHNIA UŻYTKOWA **56,57m²**

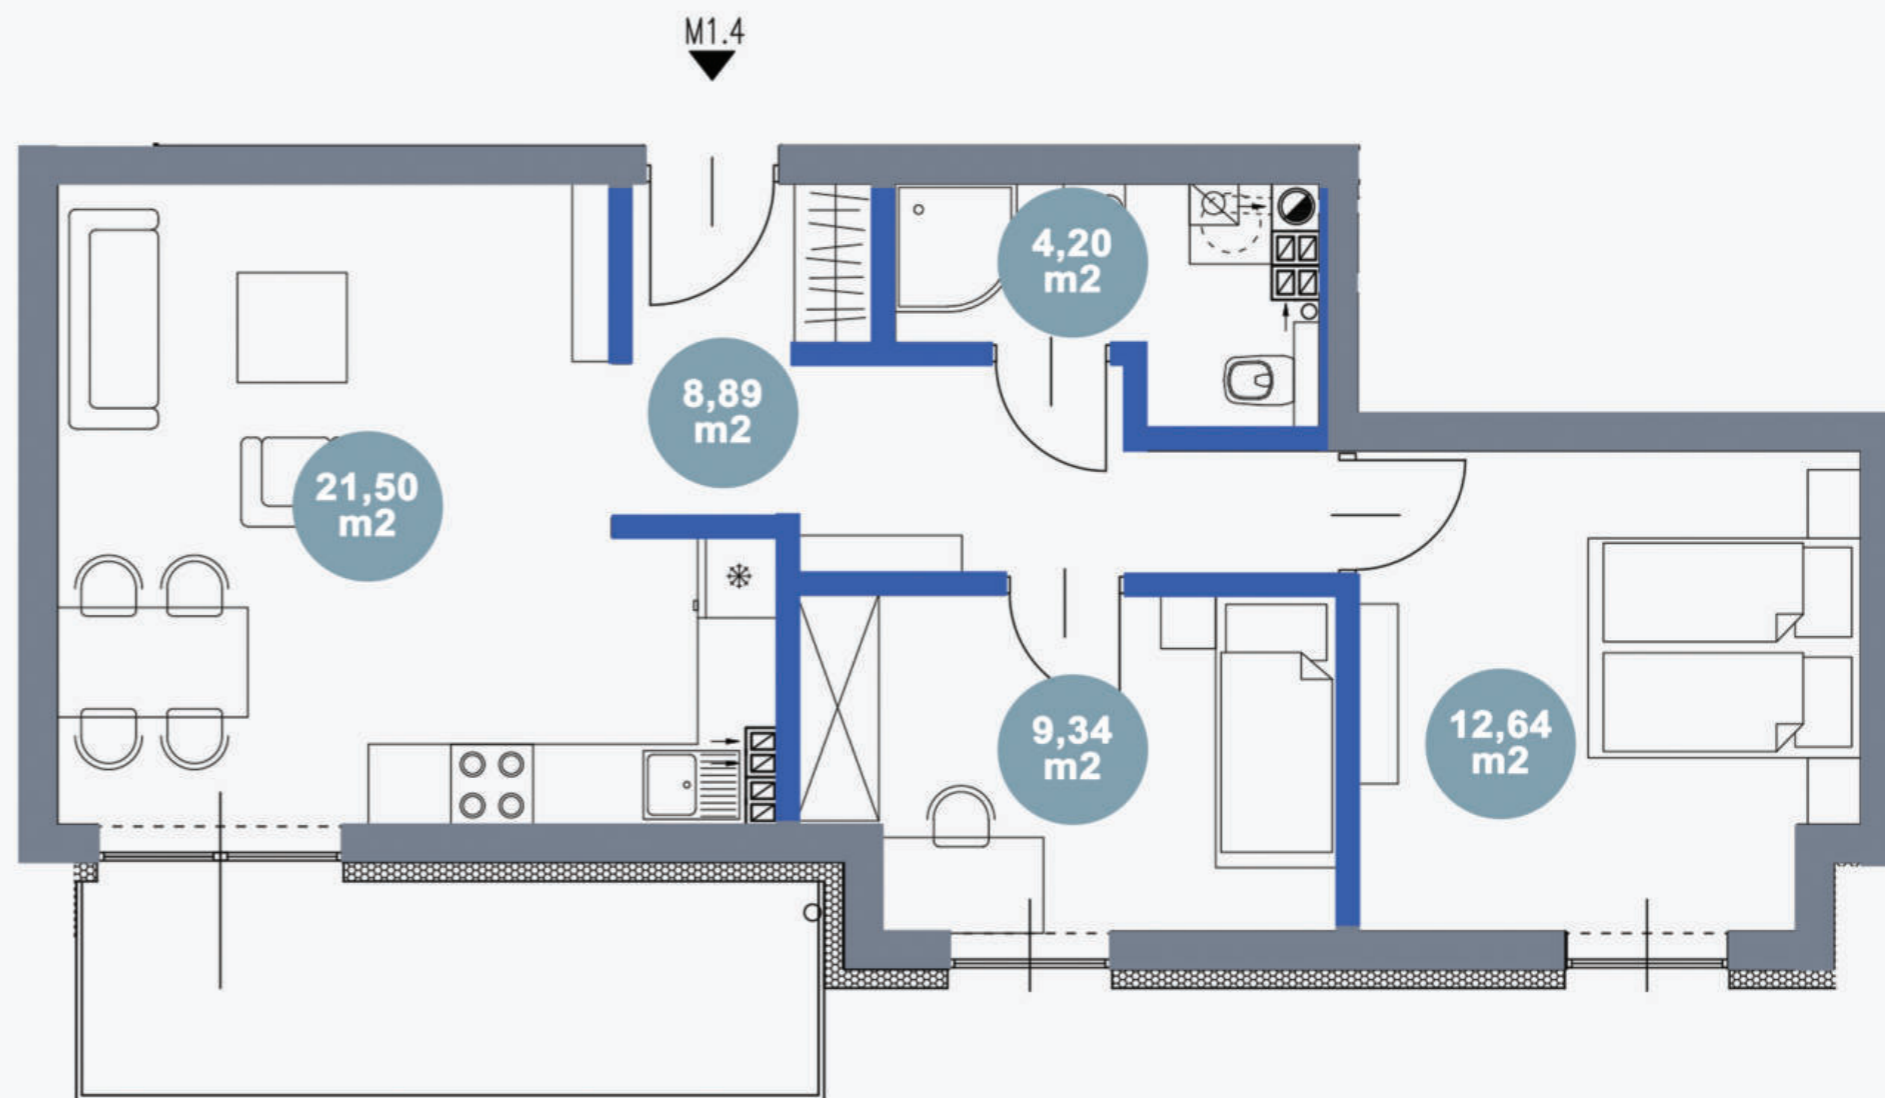

MAJ INWESTYCJE SP Z O.O.

UL. MROŻNA 45
40-316 KATOWICE
NIP: 954-277-96-51

www.majinwestycje.pl