



# M1.6

## I PIĘTRO

PRZEDPOKÓJ	6,63 m <sup>2</sup>
ŁAZIENKA	5,19 m <sup>2</sup>
POKÓJ	7,02 m <sup>2</sup>
POKÓJ	9,11 m <sup>2</sup>
SALONA Z ANEKSEM KUCHENNYM	21,85 m <sup>2</sup>

 U NAS NIE PŁACISZ ZA POWIERZCHNIĘ POD ŚCIANAMI DZIAŁOWYMI

POWIERZCHNIA UŻYTKOWA	<b>49,80m<sup>2</sup></b>
-----------------------	---------------------------

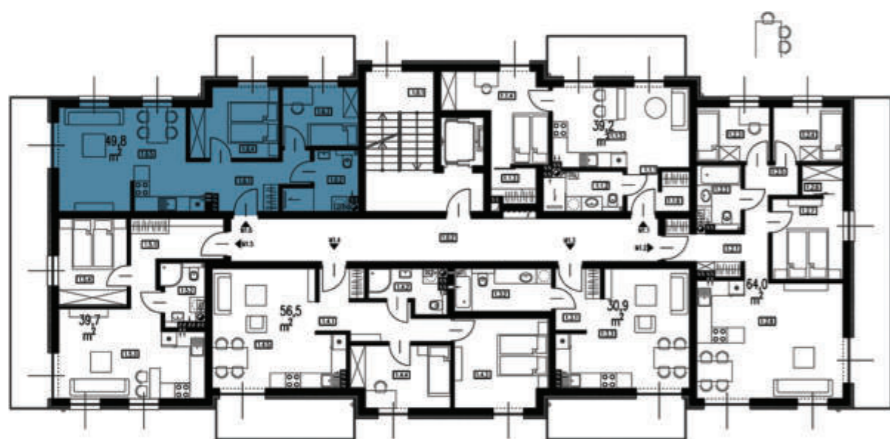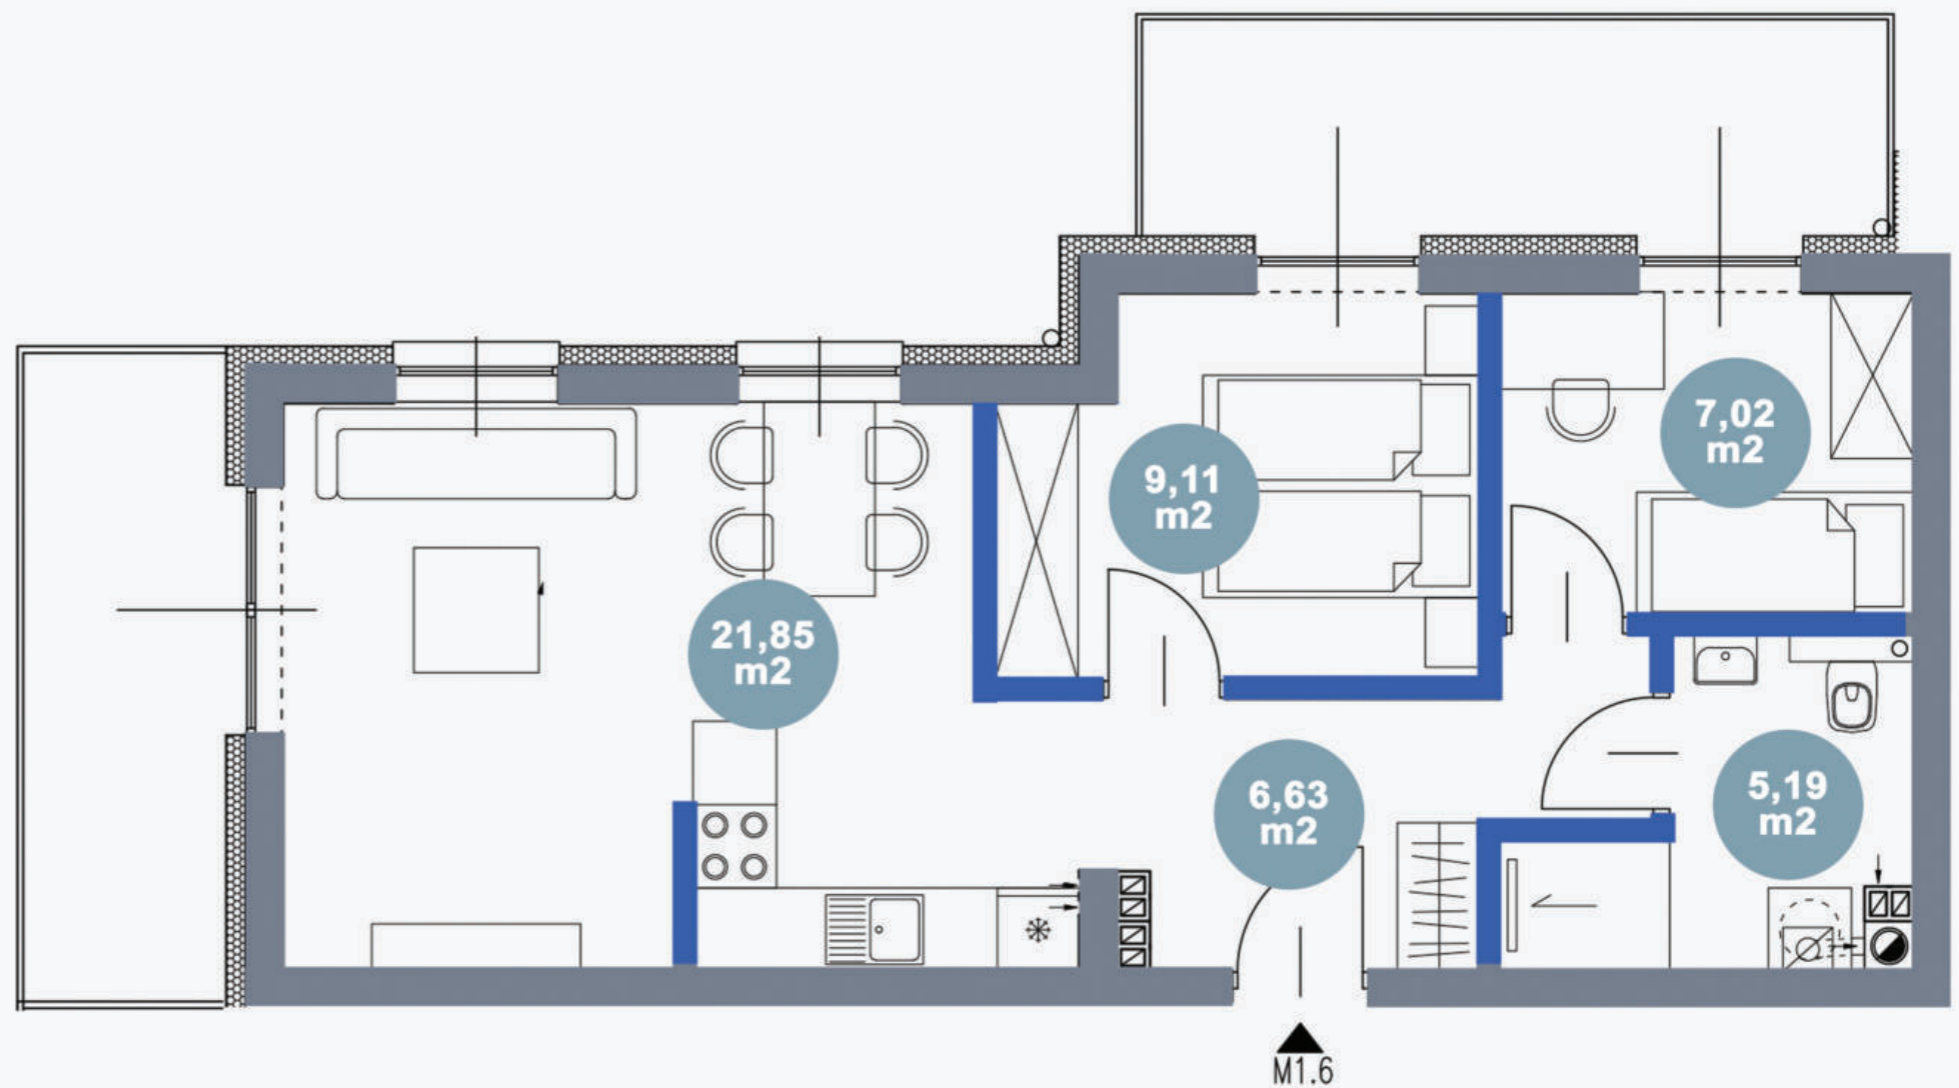

**MAJ INWESTYCJE SP Z O.O.**

UL. MROŻNA 45  
40-316 KATOWICE  
NIP: 954-277-96-51

[www.majinwestycje.pl](http://www.majinwestycje.pl)