


# M2.2 II PIĘTRO

|  |                           |
|--|---------------------------|
| PRZEDPOKÓJ   | 15,13 m <sup>2</sup>      |
| TOALETA  | 1,61 m <sup>2</sup>       |
| POKÓJ  | 6,49 m <sup>2</sup>       |
| POKÓJ  | 10,98 m <sup>2</sup>      |
| POKÓJ  | 6,42 m <sup>2</sup>       |
| ŁAZIENKA   | 4,72 m <sup>2</sup>       |
| SALONA Z ANEKSEM<br>KUCHENNYM                                  | 32,55 m <sup>2</sup>      |
| ■ U NAS NIE PŁACISZ ZA POWIERZCHNIĘ POD<br>ŚCIANAMI DZIAŁOWYMI |                           |
| POWIERZCHNIA UŻYTKOWA  | <b>77,90m<sup>2</sup></b> |

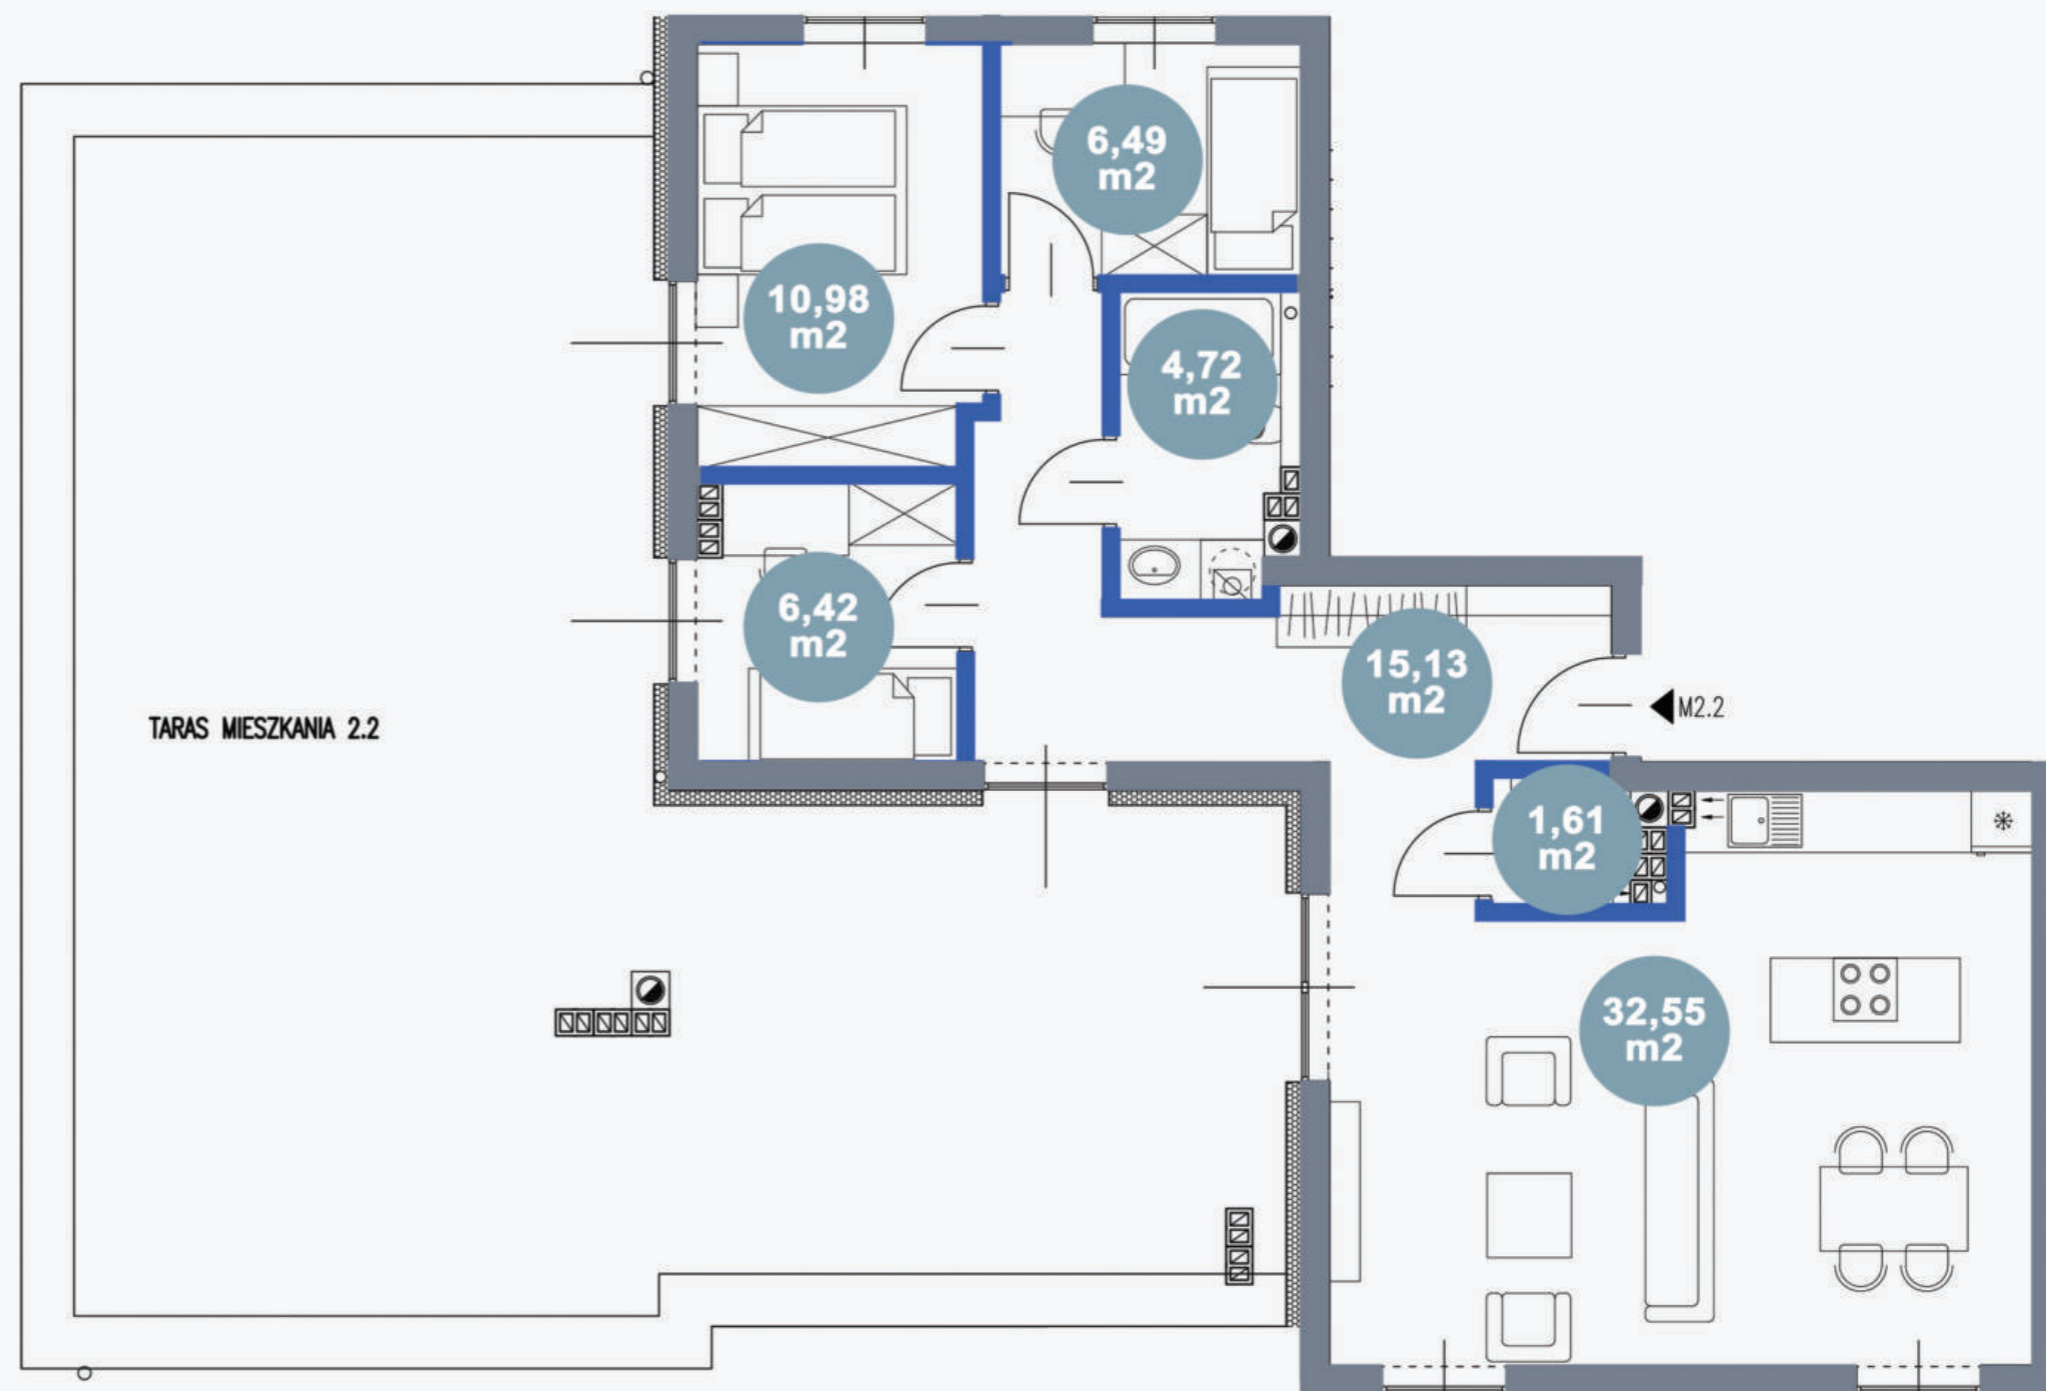

MAJ INWESTYCJE SP Z O.O.

UL. MROŻNA 45  
40-316 KATOWICE  
NIP: 954-277-96-51

[www.majinwestycje.pl](http://www.majinwestycje.pl)

